

È vietata la copia e la riproduzione dei contenuti e immagini in qualsiasi forma.
È vietata la redistribuzione e la pubblicazione dei contenuti e immagini non autorizzata espressamente dalla Delta Synergy Srl



NOTE SULLO SCHEMA FUNZIONALE:
Lo schema rappresenta l'apparecchiatura nella situazione d'impianto completamente fermo e nelle seguenti condizioni:
- Tensione di rete assente
- Eventuale gruppo elettrogeno fermo

PROGETTAZIONE Delta Synergy S.R.L.				TENSIONE 400 Vac ESERCIZIO				NORME CEI EN 61439 1/2		
TIPO QUADRO Automazione				TENSIONE 230 Vac COMANDI				PROTEZIONI		
COMMESSA 26Q194Q01				TENSIONE 24 Vac SEGNALI						
COMMITTENTE Misa S.r.l.								+ =		
							Quadro Elettrico Circuito Vuoto Aux Ansaldo			
REV.	MODIFICA	DATA	FIRMA		DATA	FIRMA				
00	Emissione Progetto	16/09/26	T.B.	DISEGNATO	16/09/26	T.B.				
				VISTO						
				APPROVATO						
				ESECUTORE						TOTALE FOGLI
				SOST. DA			SOST. IL		FILE : E26Q194Q01.dwg	
SYNERGY SRL i Elettriche	DATA	16/09/26			Q. Cuircuito Vuoto Aux Ansaldo					—
	DISEGN.	T.B.								
	VISTO				Dati Progetto			26Q194Q01 Rev. 00		Foglio 1
	APPR.									



È vietata la copia e la riproduzione dei contenuti e immagini in qualsiasi forma.
È vietata la redistribuzione e la pubblicazione dei contenuti e immagini non autorizzata espressamente dalla Delta Synergy Srl

0		1		2		3		4		5		6		7	
A	LISTA FOGLI \ INDEX																A	
	Foglio Sheet	Descrizione Description	Revisioni Revisions									Foglio Sheet	Descrizione Description	Revisioni Revisions	
			1	2	3	4	5	6	7	8	9			1	2	3	4	5	6	7	8	9	
B	1	Dati Progetto	</

È vietata la copia e la riproduzione dei contenuti e immagini in qualsiasi forma.
È vietata la redistribuzione e la pubblicazione dei contenuti e immagini non autorizzata espressamente dalla Delta Synergy Srl

0	1	2	3	4	5	6	7	
A								A
B								B
C								C
D								D
E								E
F								F
G								G
H								H
I								I

DELTA SYNERGY

Via del Progresso, 27 - 36024 Castegnero Nanto (Vi) - Tel. +39 0444639207

QUADRO TIPO

Automazione

TENSIONE NOMINALE

400 Vac

CORRENTE NOMINALE

63 A

FREQUENZA

50 Hz

CORRENTE Icc

10 kA

NUMERO SCHEMA

E26Q194Q01.dwg

MATRICOLA

26Q194Q01

GRADO di PROTEZIONE

IP 66

NORMA RIFERIMENTO

CEI-EN 61439 1/2

ANNO di COSTRUZIONE

2026

REV.	MODIFICA	DATA	FIRMA	DELTA SYNERGY^{SRL} Soluzioni Elettriche	DATA	16/09/26		Q. Cuircuito Vuoto Aux Ansaldo		-
					DISEGN.	T.B.				
					VISTO					
					APPR.					
						FILE : E26Q194Q01.dwg		Targa Dati Quadro	26Q194Q01 Rev. 00	Foglio 2B
0	1	2	3	4	5	6	7			

È vietata la copia e la riproduzione dei contenuti e immagini in qualsiasi forma.
È vietata la redistribuzione e la pubblicazione dei contenuti e immagini non autorizzata espressamente dalla Delta Synergy Srl

NOTE GENERALI ESECUTIVE DEL QUADRO

Tabella conforme alle norme CEI 44-5; CEI EN 60204-1; UNEL 00722; CEI EN 63492-1/2

CIRCUITI	COLORI ANIME	TIPO CAVI	SEZIONE CAVI MINIMA
Secondari dei trasformatori di corrente	Grigio	FS17-450/750V	2.5 mmq
Secondari dei trasformatori di tensione	Grigio	FS17-450/750V	1.5 mmq
Neutro	Blu chiaro	FS17-450/750V	2.5 mmq
Conduttori di protezione	Giallo-verde	FS17-450/750V	2.5 mmq
Conduttore PEN	Blu chiaro con fascette terminali giallo-verde o viceversa	FS17-450/750V	2.5 mmq
Scaldiglie, Alimentatori, Strumenti, Derivazioni luce	Nero per la fase Blu chiaro per il neutro	FS17-450/750V	1.5 mmq
Misure Analogiche	Grigio / Nero	FR2OHH2R 450/750V	1.5 mmq
Comandi e Segnalazioni in corrente continua	Blu scuro	FS17-450/750V	1.0 mmq
Comandi e Segnalazioni in corrente alternata	Rosso	FS17-450/750V	1.0 mmq
Circuiti di potenza AC-DC	Nero	FS17-450/750V	2.5 mmq
Circuiti in tensione dopo sezionamento AC	Arancio	FS17-450/750V	1.5 mmq

REV.	MODIFICA	DATA	FIRMA



DATA	16/09/26
DISEGN.	T.B.
VISTO	
APPR.	

FILE : E26Q194Q01.dwg


Q. Cuircuito Vuoto
Aux Ansaldo

Tabella Colorazione Fili Cablaggio


26Q194Q01 Rev. 00

Foglio
2C


È vietata la redistribuzione e la pubblicazione dei contenuti e immagini non autorizzata espressamente dalla Delta Synergy Srl

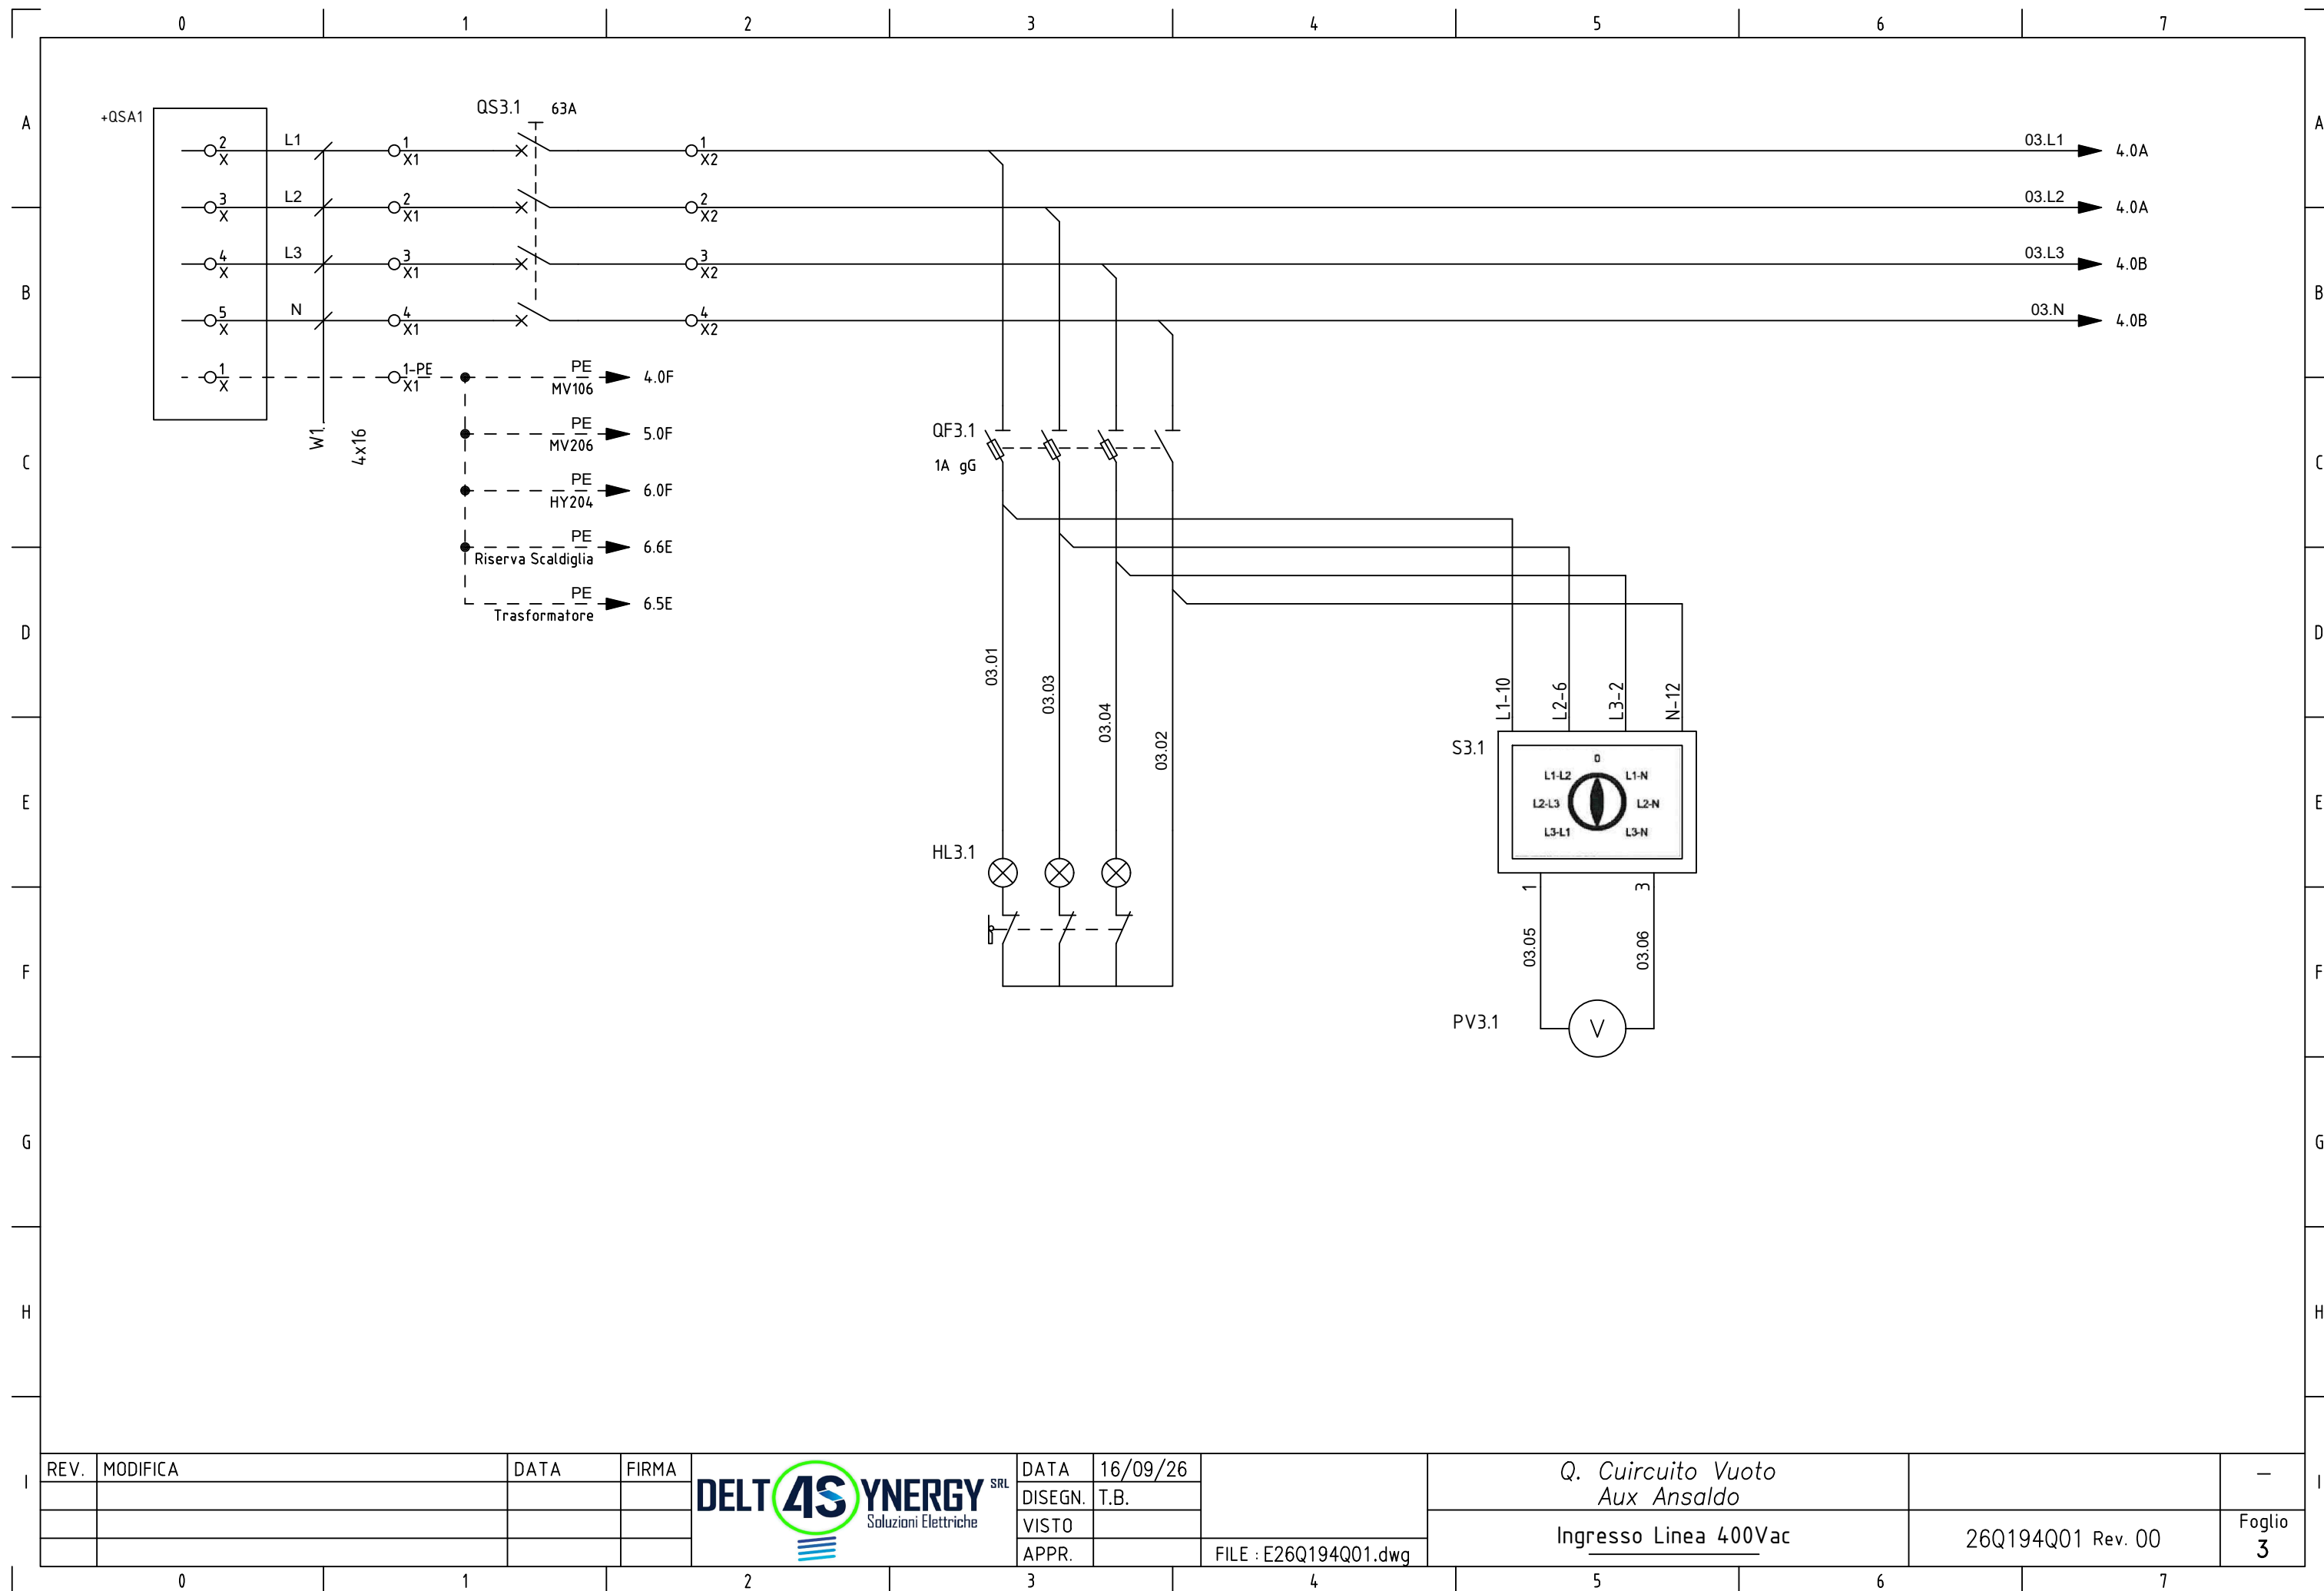


È vietata la redistribuzione e la pubblicazione dei contenuti e immagini non autorizzata espressamente dalla Delta Synergy Srl

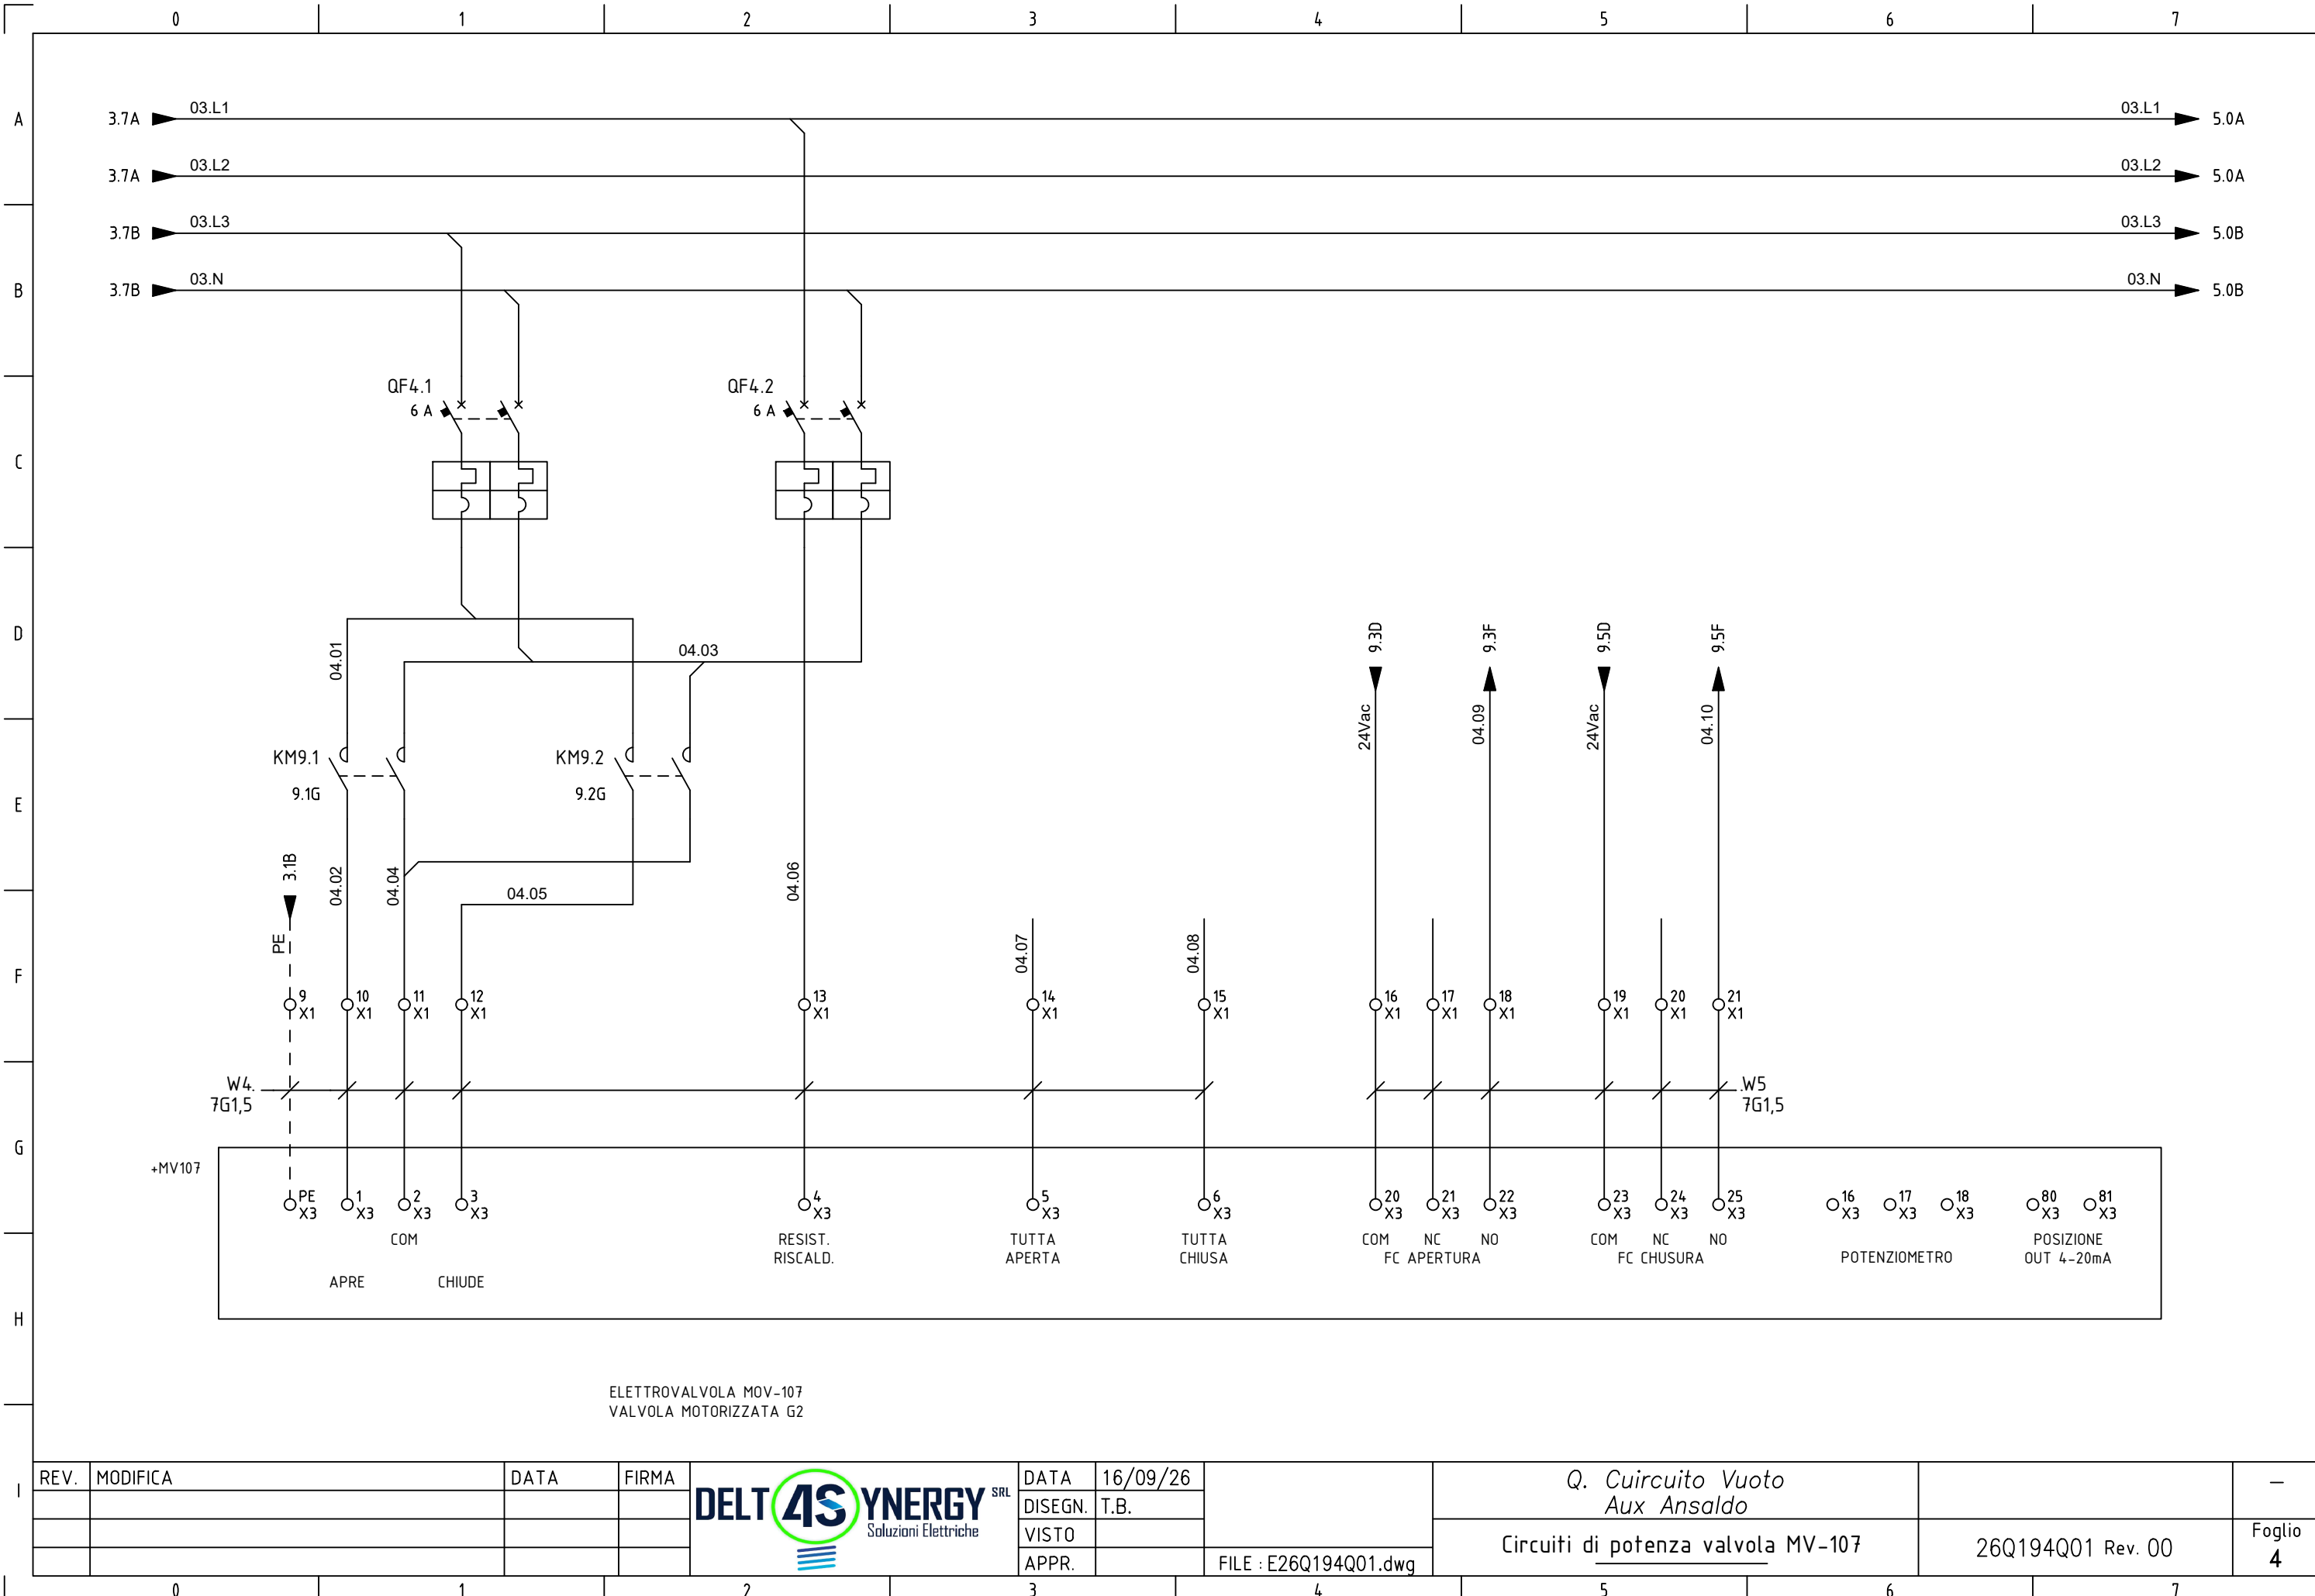

È vietata la redistribuzione e la pubblicazione dei contenuti e immagini non autorizzata espressamente dalla Delta Synergy Srl

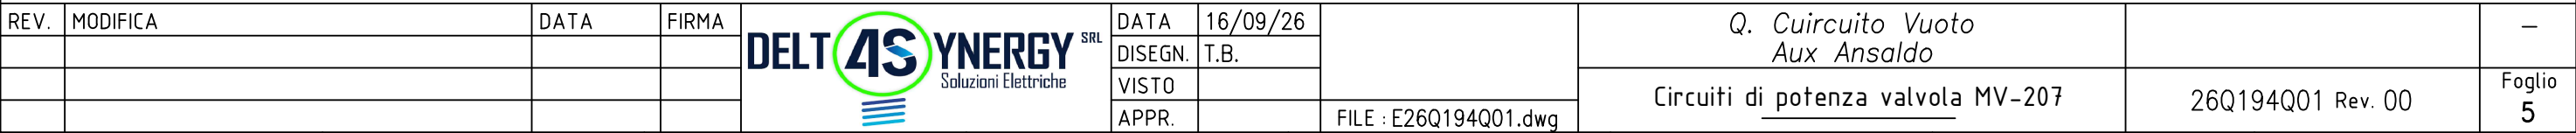

È vietata la copia e la riproduzione dei contenuti e immagini in qualsiasi forma.
È vietata la redistribuzione e la pubblicazione dei contenuti e immagini non autorizzata espressamente dalla Delta Synergy Srl

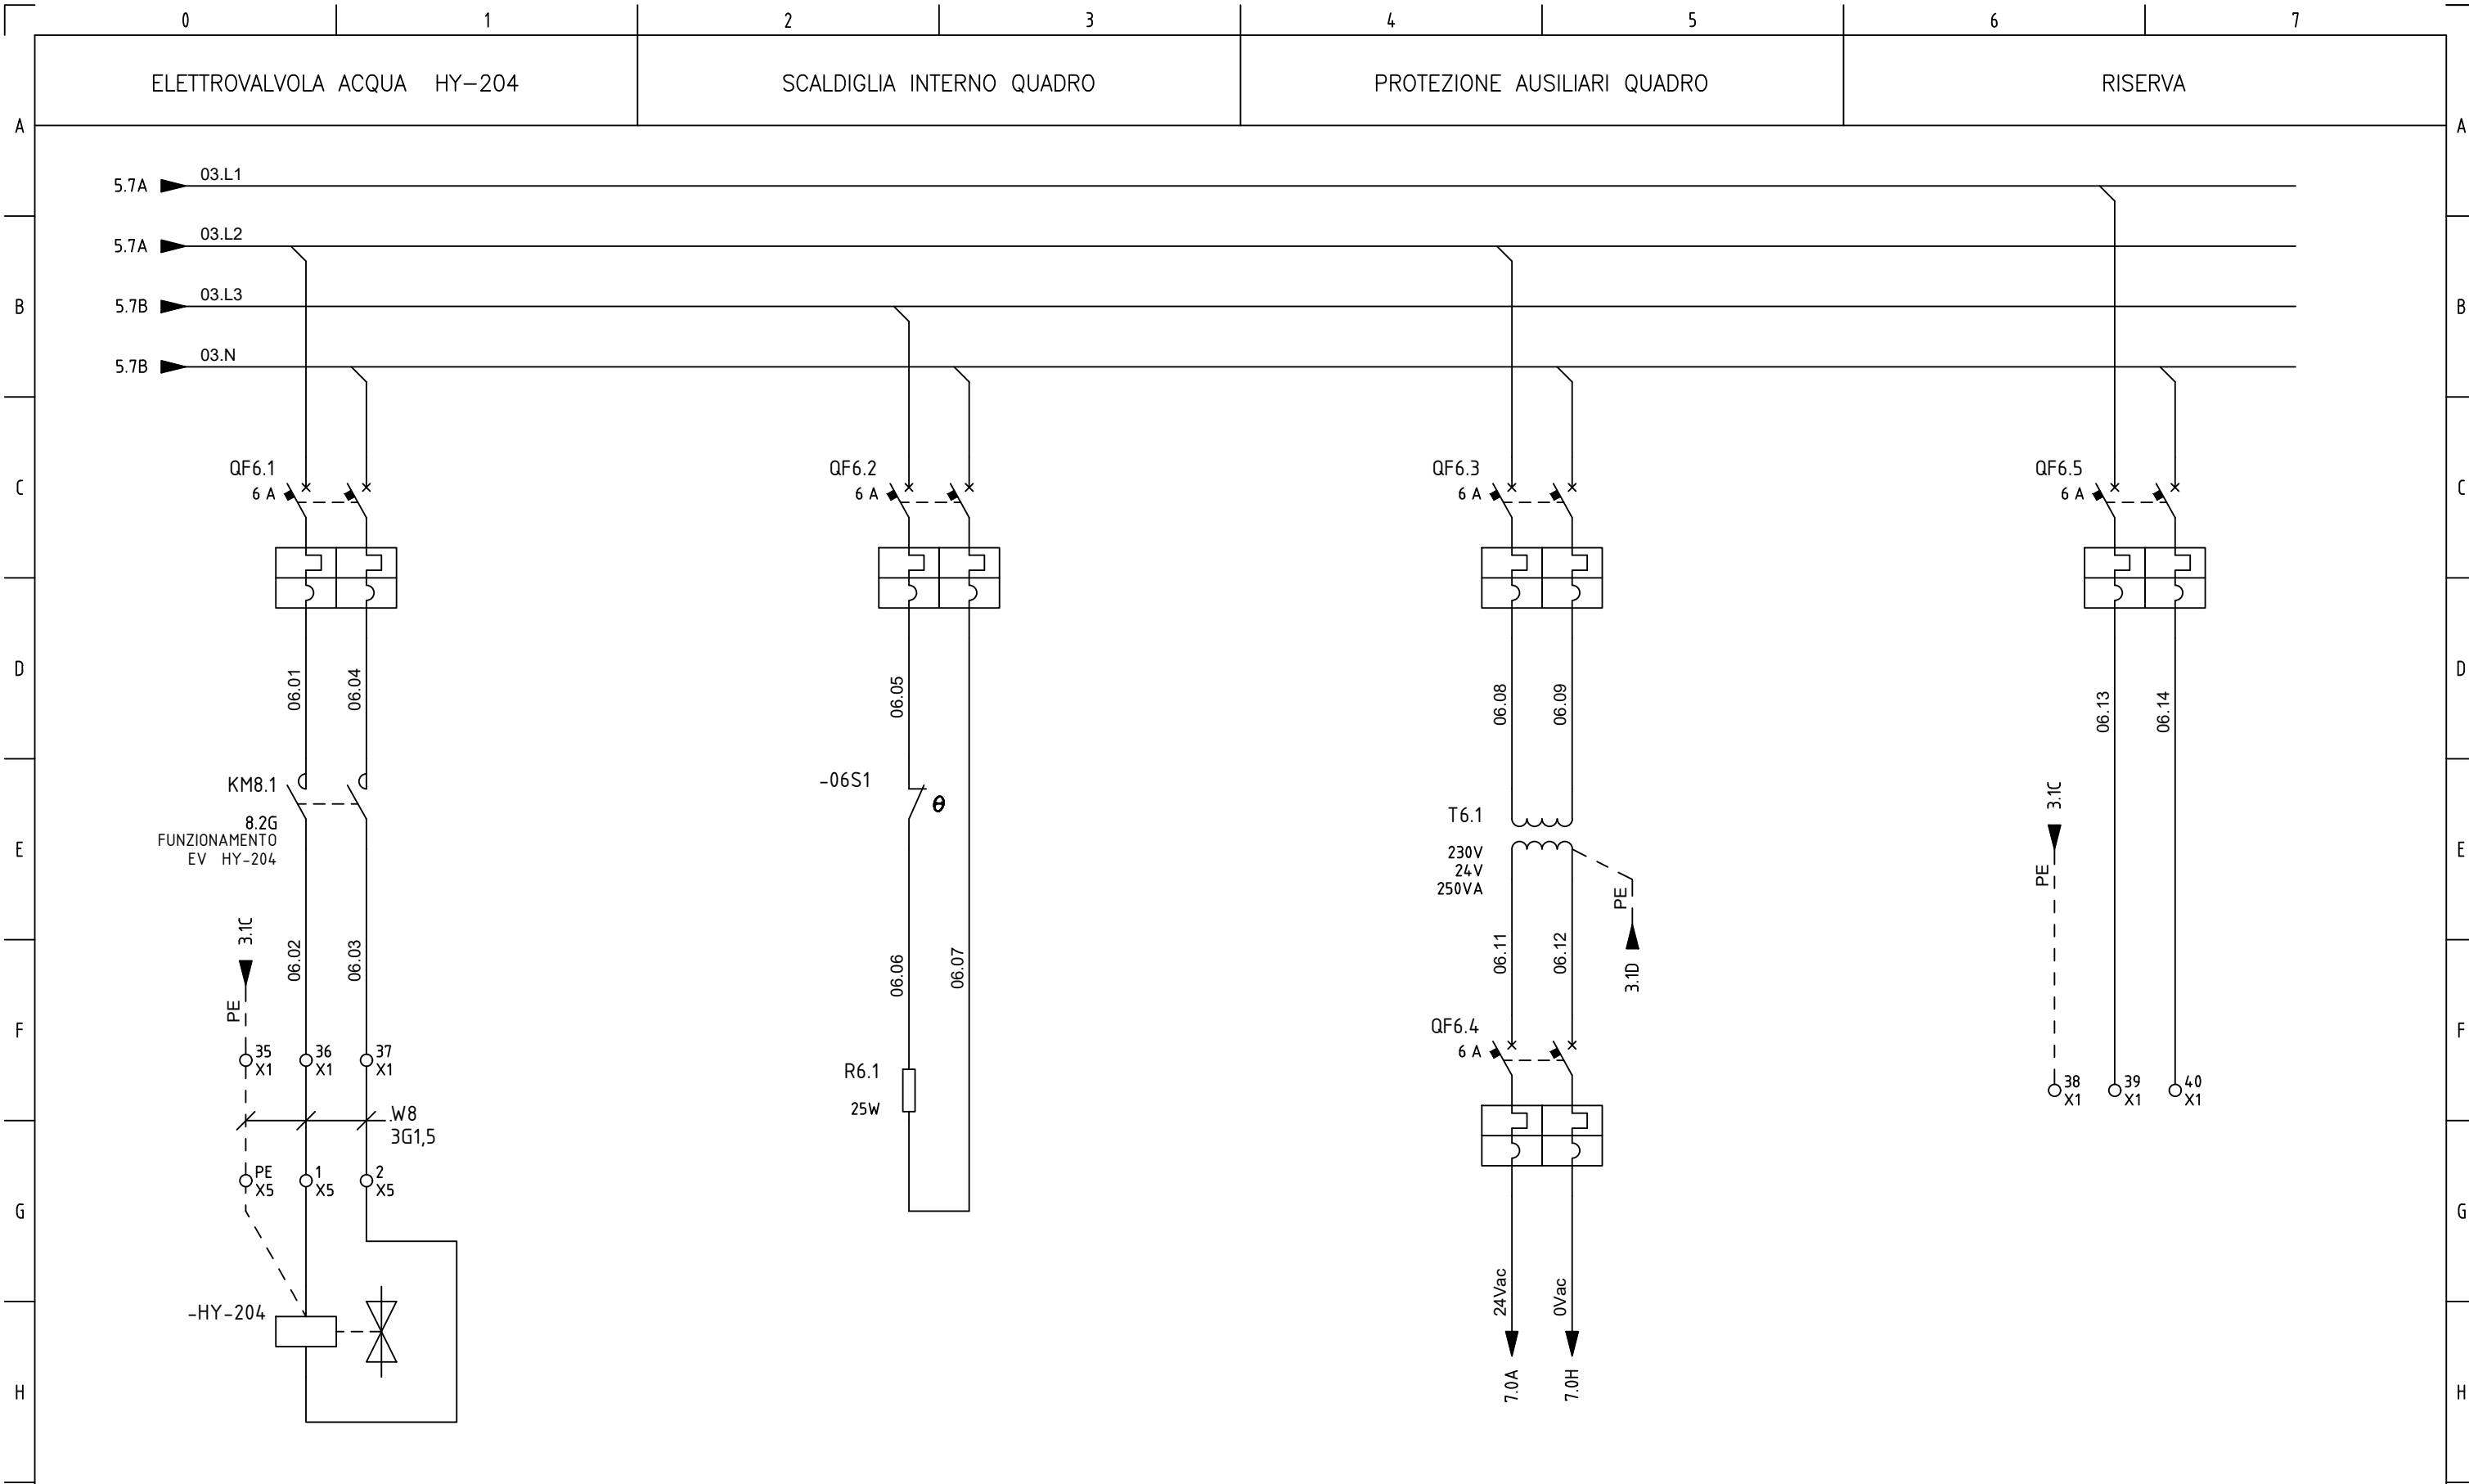

REV.	MODIFICA	DATA	FIRMA




DATA	16/09/26
DISEGN.	T.B.
VISTO	
APPR.	


FILE : E26Q194Q01.dwg

Q. Cuircuito Vuoto Aux Ansaldo		—
Circuiti di comando	26Q194Q01 Rev. 00	Foglio 6

È vietata la copia e la riproduzione dei contenuti e immagini in qualsiasi forma.
È vietata la redistribuzione e la pubblicazione dei contenuti e immagini non autorizzata espressamente dalla Delta Synergy Srl

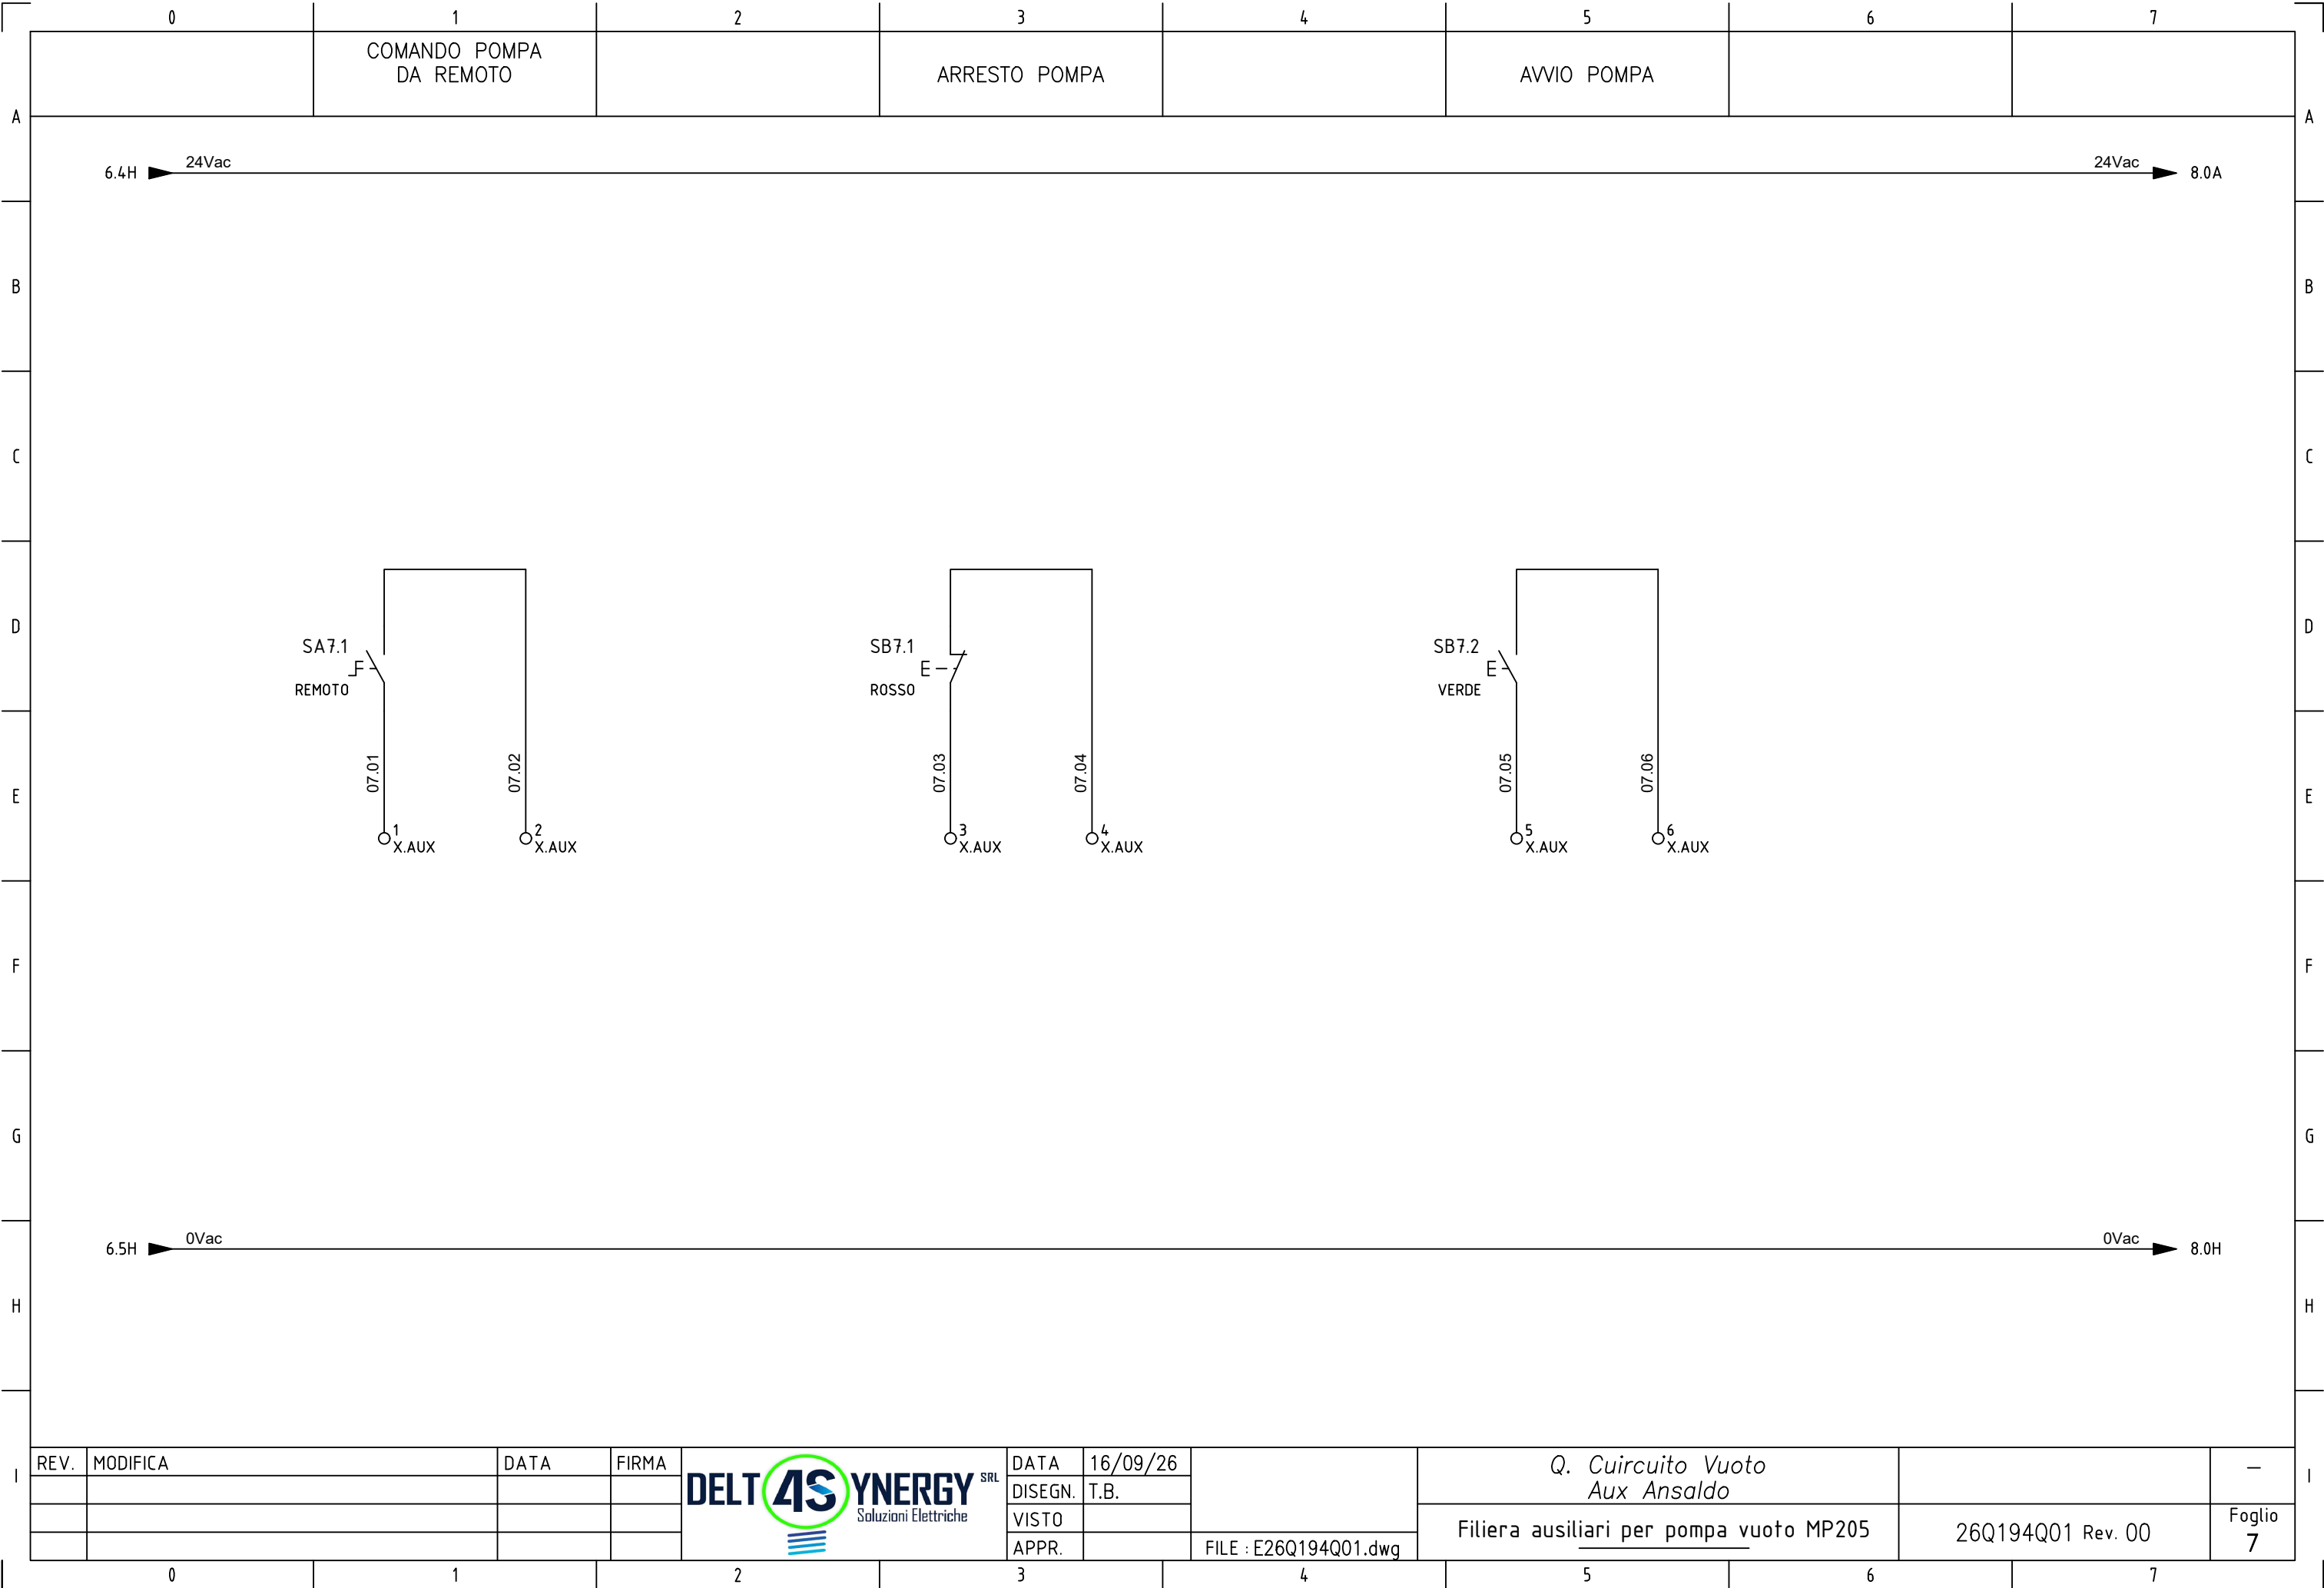

È vietata la copia e la riproduzione dei contenuti e immagini in qualsiasi forma.
È vietata la redistribuzione e la pubblicazione dei contenuti e immagini non autorizzata espressamente dalla Delta Synergy Srl

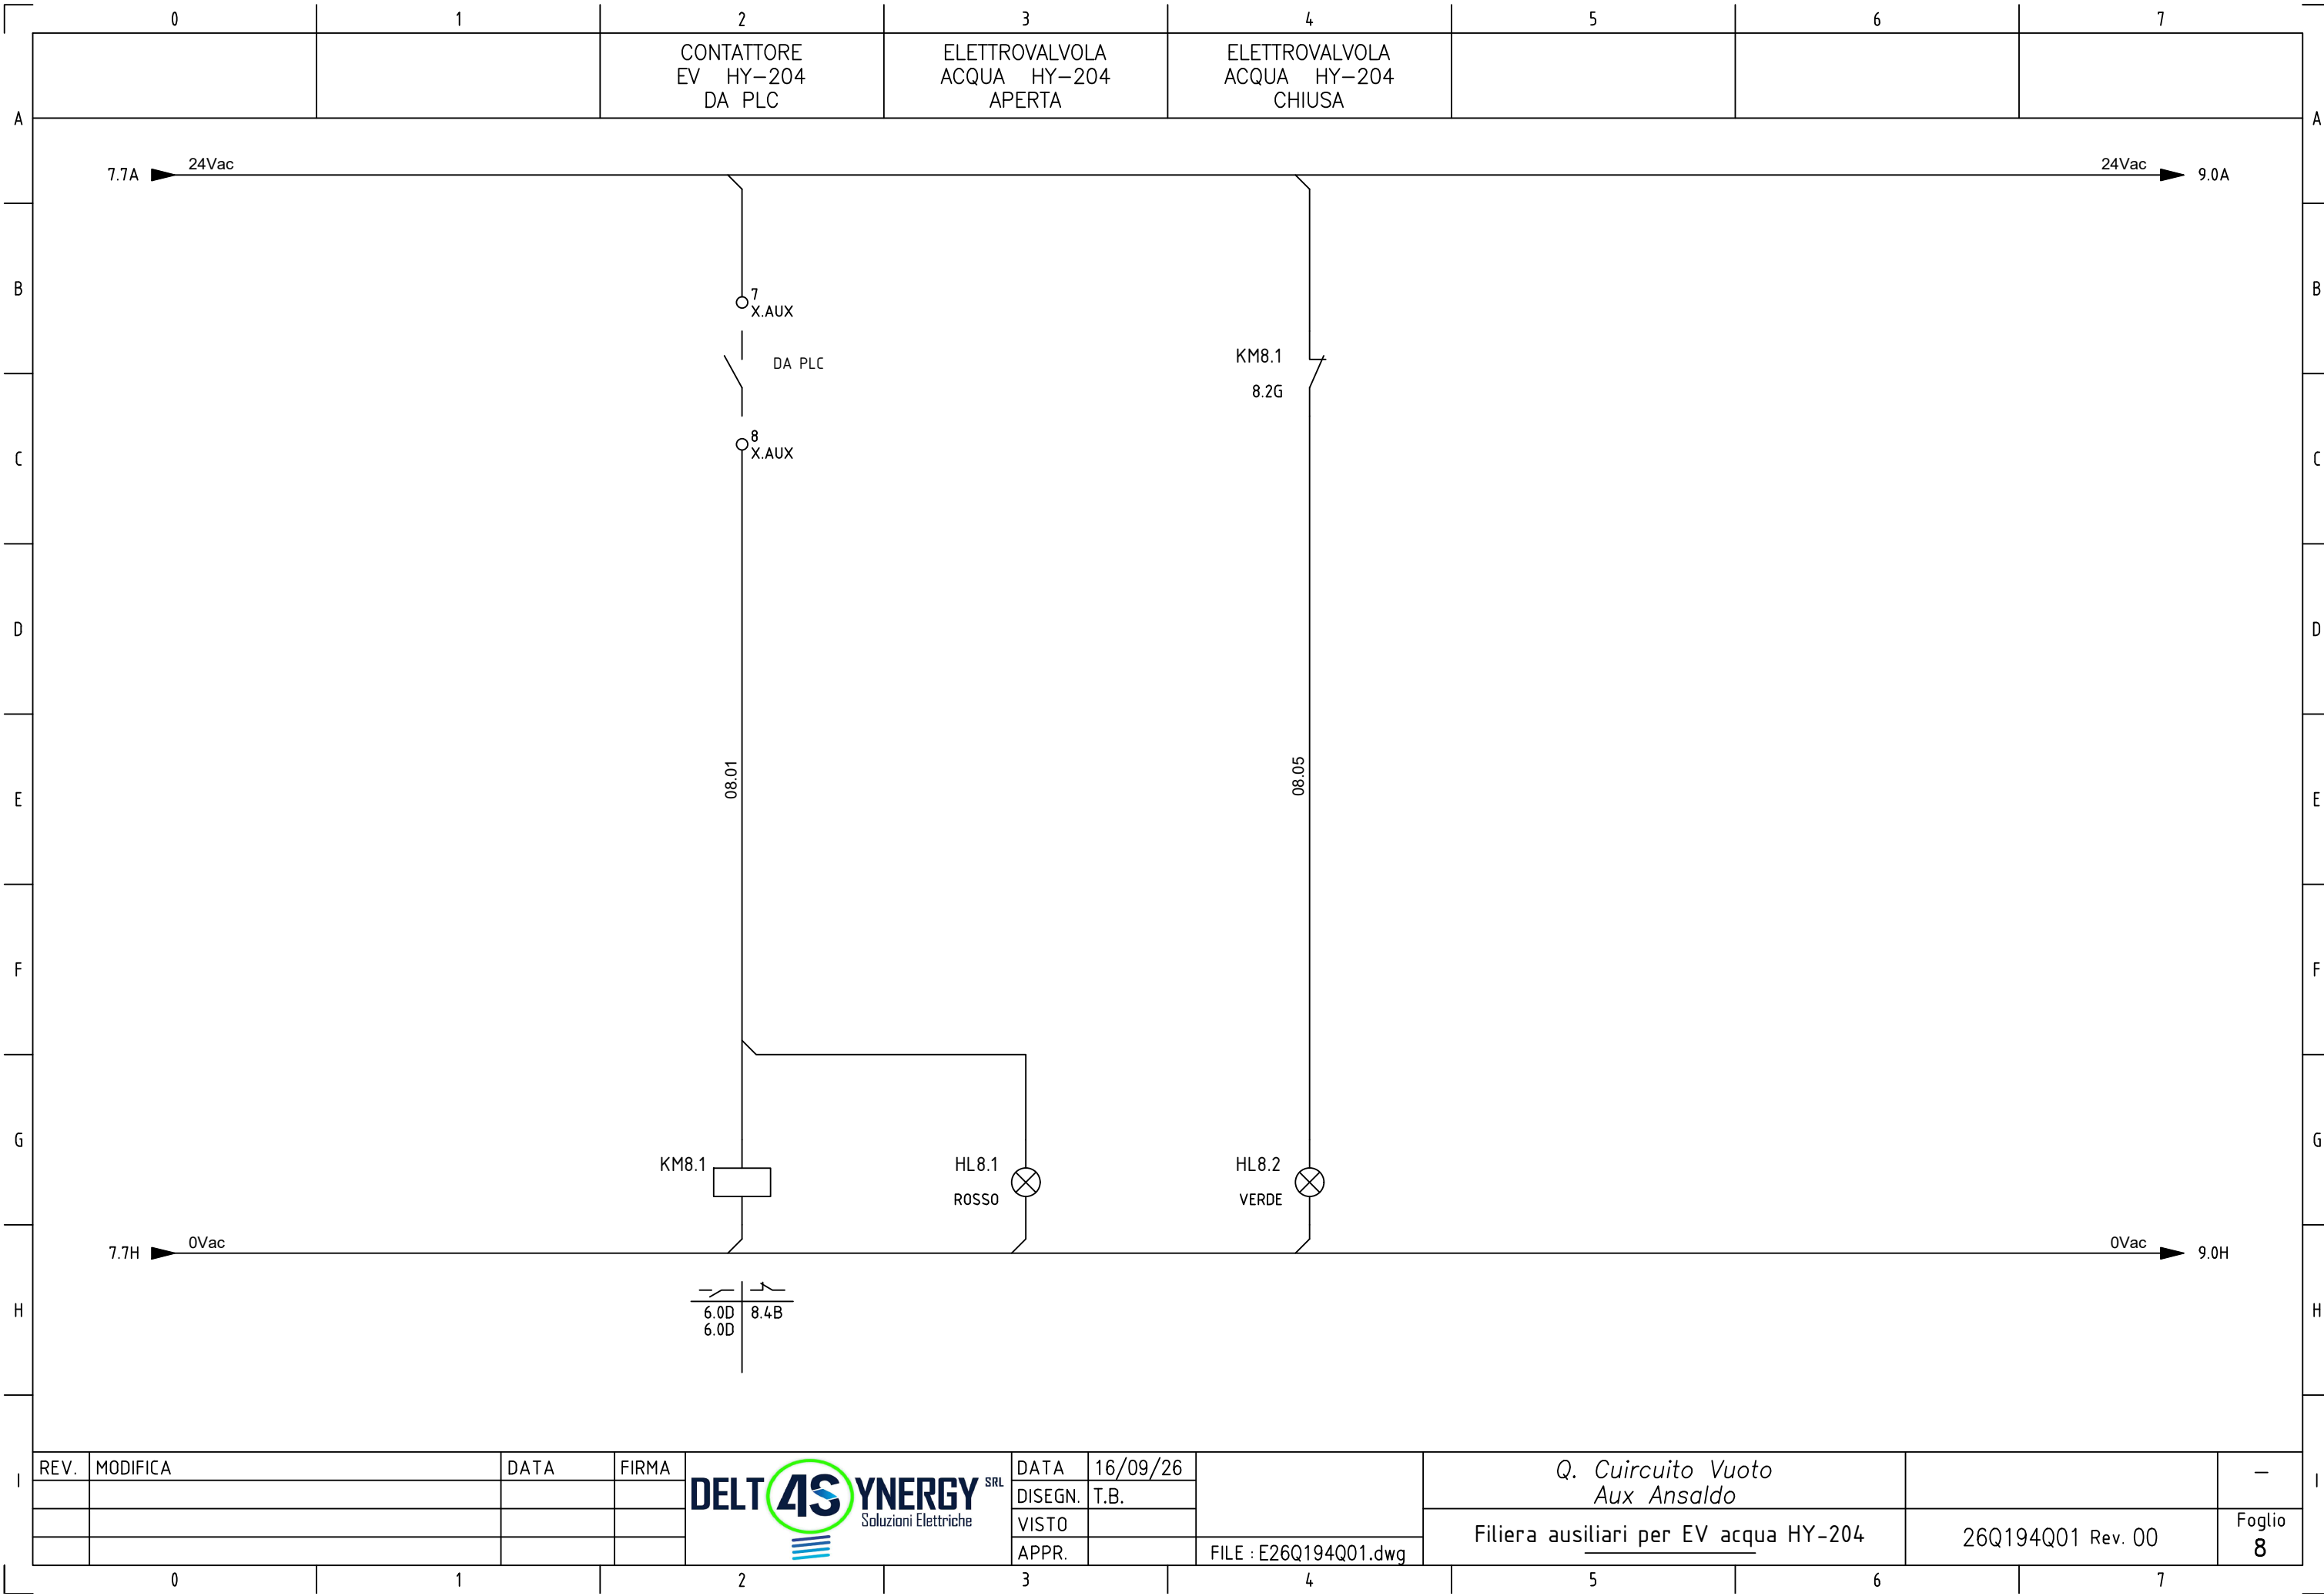


REV.	MODIFICA	DATA	FIRMA



DATA	16/09/26	FILE : E26Q194Q01.dwg
DISEGN.	T.B.	
VISTO		
APPR.		

Q. Cuircuito Vuoto Aux Ansaldo		26Q194Q01 Rev. 00	Foglio 8
Filiera ausiliari per EV acqua HY-204			

È vietata la copia e la riproduzione dei contenuti e immagini in qualsiasi forma.
È vietata la redistribuzione e la pubblicazione dei contenuti e immagini non autorizzata espressamente dalla Delta Synergy Srl

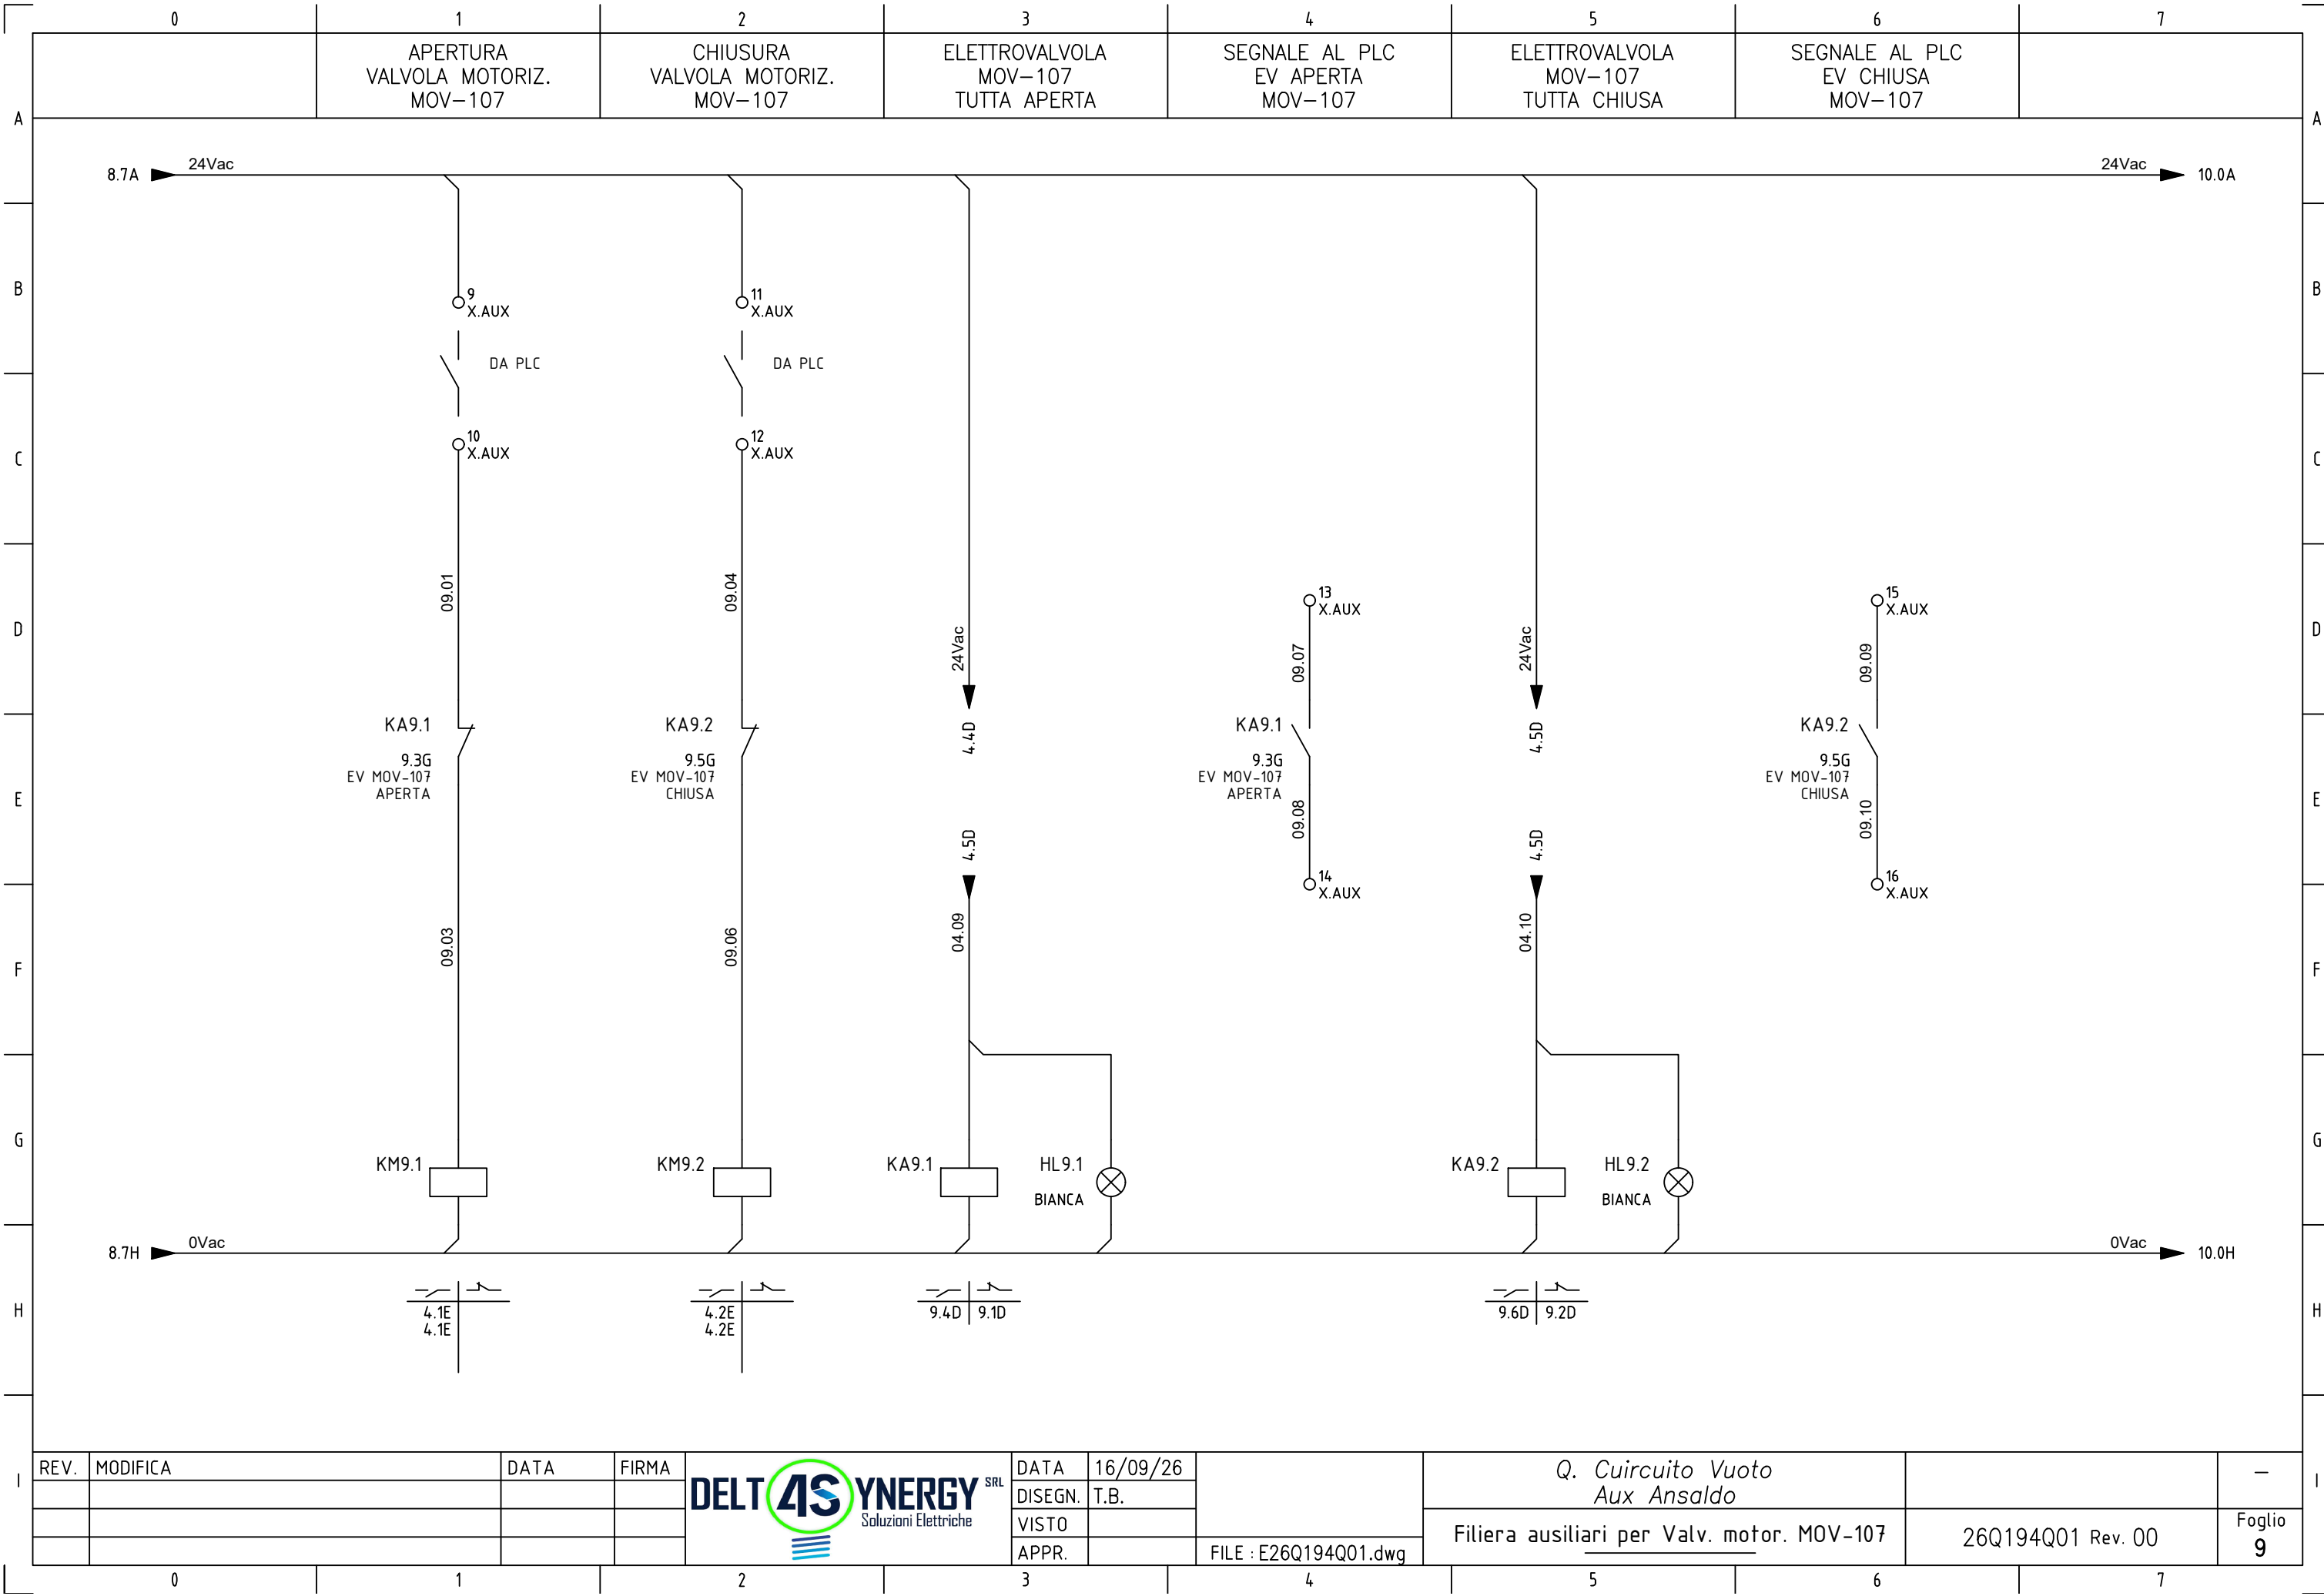

REV.	MODIFICA	DATA	FIRMA



DATA	16/09/26
DISEGN.	T.B.
VISTO	
APPR.	

FILE : E26Q194Q01.dwg

Q. Circuito Vuoto Aux Ansaldo		—
Filiera ausiliari per Valv. motor. MOV-107	26Q194Q01 Rev. 00	Foglio 9

È vietata la copia e la riproduzione dei contenuti e immagini in qualsiasi forma.
È vietata la redistribuzione e la pubblicazione dei contenuti e immagini non autorizzata espressamente dalla Delta Synergy Srl

