QUESTO DISEGNO NON PUO' ESSERE RIPRODOTTO INTERAMENTE O PARZIALMENTE SENZA NOSTRA AUTORIZZAZIONE SCRITTA.

REV 1

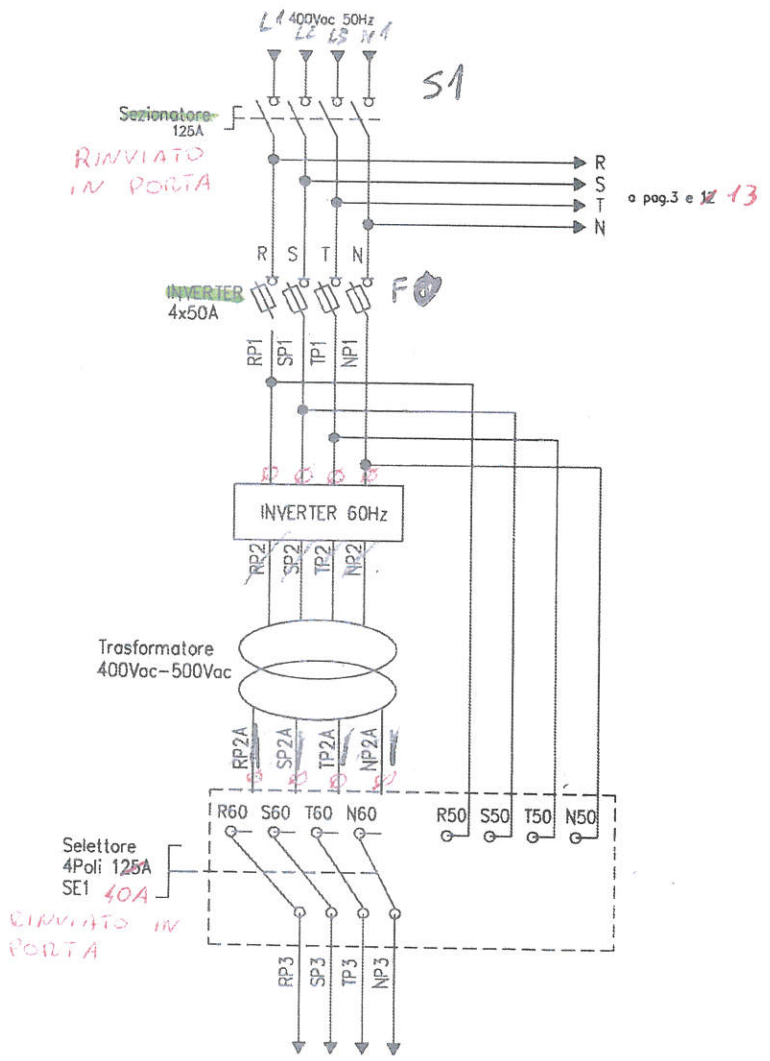

a pag. 2

IRS s.r.l.
Via Vigonovese, 81
35127 – Padova
www.irsweb.it
info@irsweb.it
T. 049-8705166
F-P. 049-7625206

Disegno n. 1	Data 26/05/2022	Cliente Texa	Commessa TXCT		
Nome file Schemi_Elettrici TXCT		Impianto Climatizzatori			
Directory \\offa\Commesse in corso\"TXCT"\Doc. interno		Descrizione			
Note del disegno					

REVISIONE	DATA	DISEGNATORE	DESCRIZIONE MODIFICHE
3			
2			
1	26/05/22	JV	EMISSIONE SCHEMI ELETTRICI

IRS Ingegneria Ricerca Sistemi

FOGLIO 1 DI 15

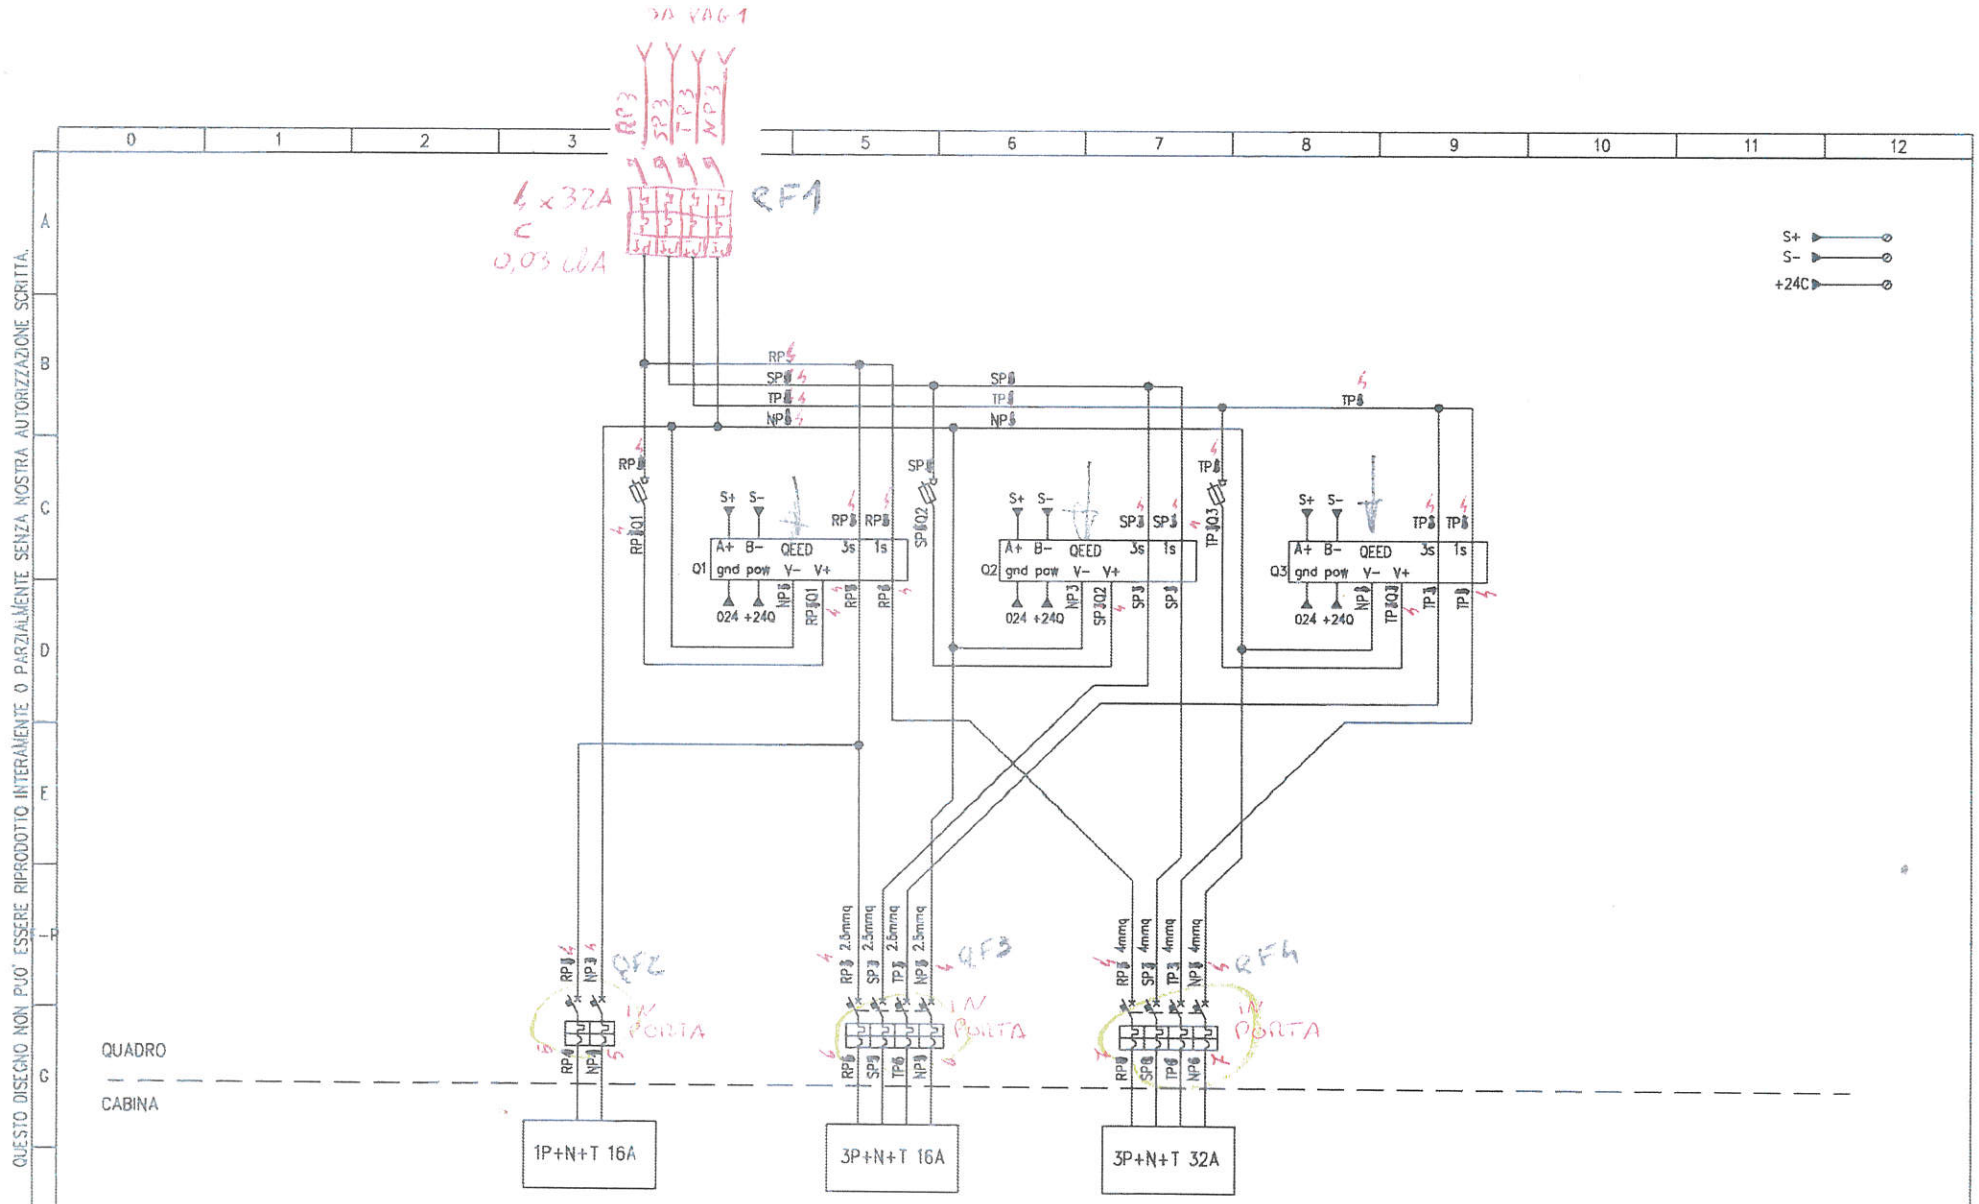

QUESTO DISEGNO NON PUO' ESSERE RIPRODOTTO INTERAMENTE O PARZIALMENTE SENZA NOSTRA AUTORIZZAZIONE SCRITTA.

IRS s.r.l.
Via Vigonovese, 81
35127 – Padova
www.irsweb.it
info@irsweb.it
T. 049-8705156
F-P. 049-7625206

Disegno n.	1	Data	26/05/2022
Nome file	Schemi_Elettrici TXCT		
Directory	\\alfa\Commesse in corso\"TXCT"\Doc. interno		
Note del disegno			
Cliente	Texa	Commessa	TXCT
Impianto	Climatizzatori		
Descrizione			

REVISIONE	DATA	DISEGNATORE	DESCRIZIONE MODIFICHE
3			
2			
1	26/05/22	JV	EMISSIONE SCHEMI ELETTRICI

IRS Ingegneria Ricerca Sistemi

FOGLIO 2 DI 15

QUESTO DISEGNO NON PUO' ESSERE RIPRODOTTO INTERAMENTE O PARZIALMENTE SENZA NOSTRA AUTORIZZAZIONE SCRITTA.

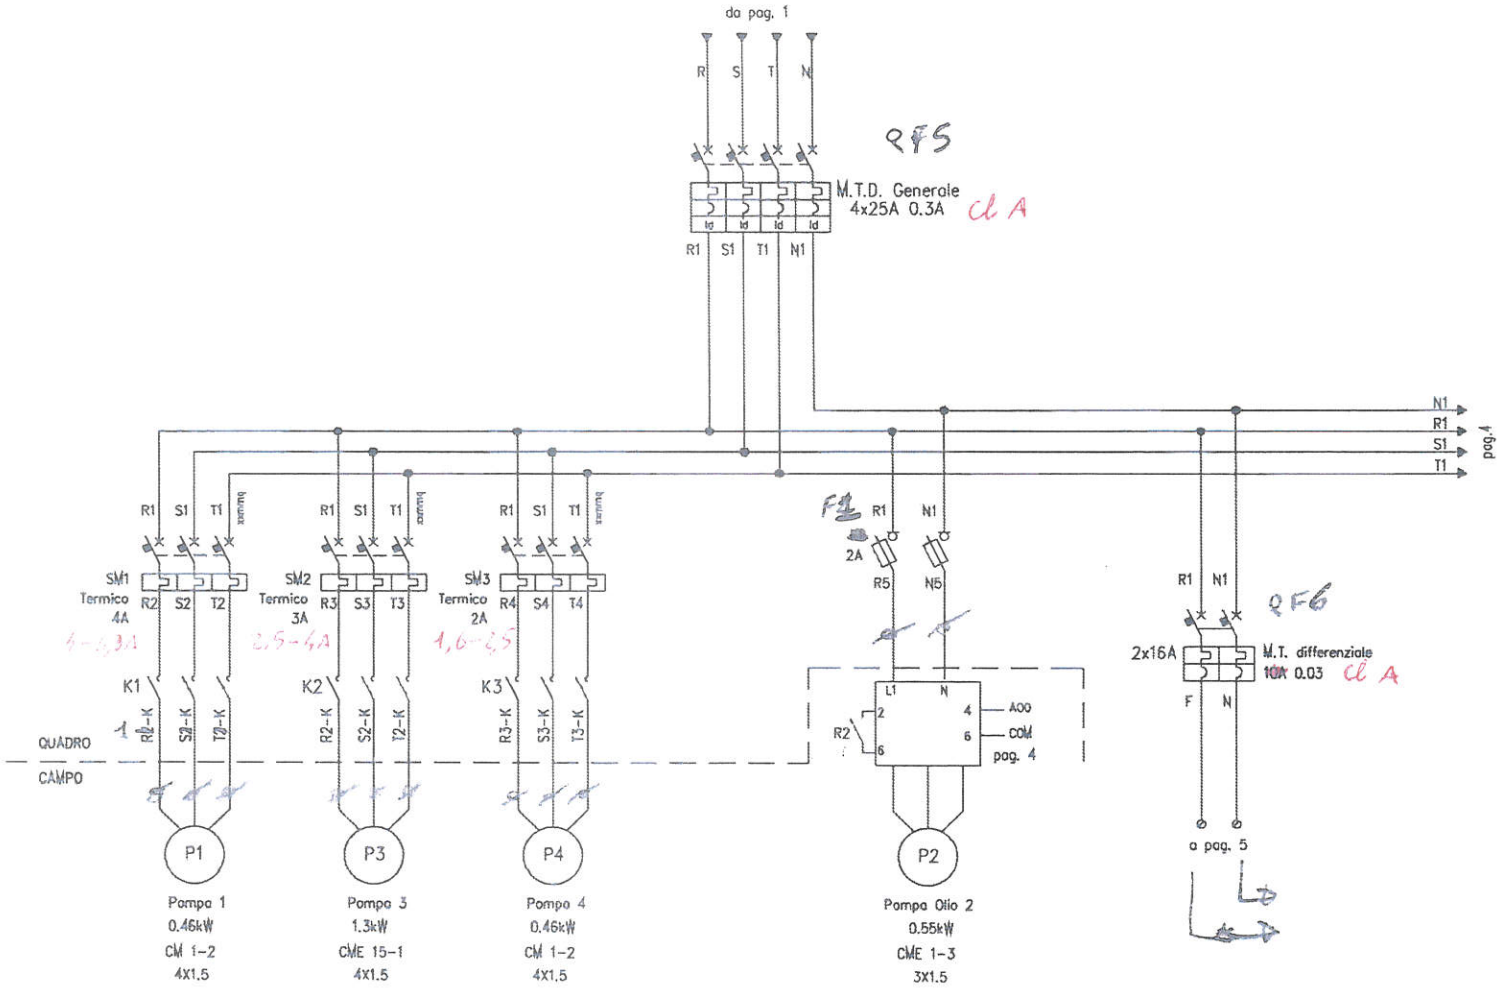

IRS s.r.l. Via Vigonovese, 81 35127 - Padova www.irsweb.it info@irsweb.it T. 049-8705156 F-P. 049-7625206	Disegno n. 1	Data 26/05/2022	Cliente Texa	Commessa TXCT			
	Nome file Schemi_Elettrici TXCT		Impianto Climatizzatori				
	Directory \\alfa\Commesse in corso\"TXCT"\Doc. interna		Descrizione Potenza				
	Note del disegno						

REVISIONE	DATA	DISEGNATORE	DESCRIZIONE MODIFICHE
3			
2			
1	26/05/22	JV	EMISSIONE SCHEMI ELETTRICI

IRS Ingegneria Ricerca Sistemi

FOGLIO 3 DI 15

QUESTO DISEGNO NON PUO' ESSERE RIPRODOTTO INTERAMENTE O PARZIALMENTE SENZA NOSTRA AUTORIZZAZIONE SCRITTA.

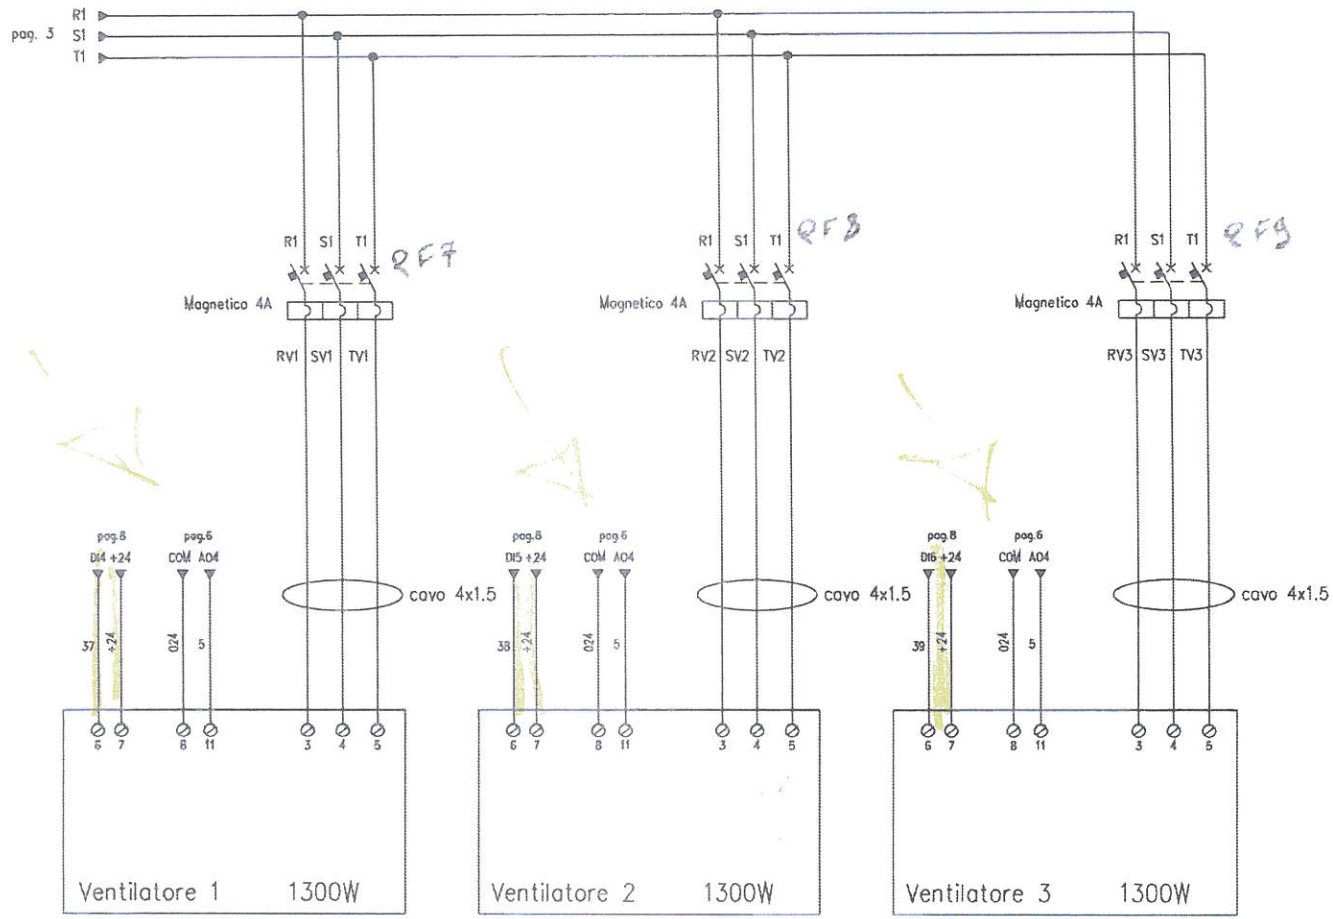

IRS s.r.l.
Via Vigonovese, 81
35127 - Padova
www.irsweb.it
info@irsweb.it
T. 049-8705156
F-P. 049-7626206

Disegno n. 1	Data 26/05/2022	Cliente Texo	Commessa TXCT
Nome file Schemi_Elettrici TXCT		Impianto Climatizzatori	
Directory \\alfa\Commesse in corso\"TXCT"\Doc. interno		Descrizione	
Note del disegno			

REVISIONE	DATA	DISEGNATORE	DESCRIZIONE MODIFICHE
3			
2			
1	26/05/22	JV	EMISSIONE SCHEMI ELETTRICI

IRS Ingegneria Ricerca Sistemi

FOGLIO 4 DI 15

QUESTO DISEGNO NON PUO' ESSERE RIPRODOTTO INTERAMENTE O PARZIALMENTE SENZA NOSTRA AUTORIZZAZIONE SCRITTA.

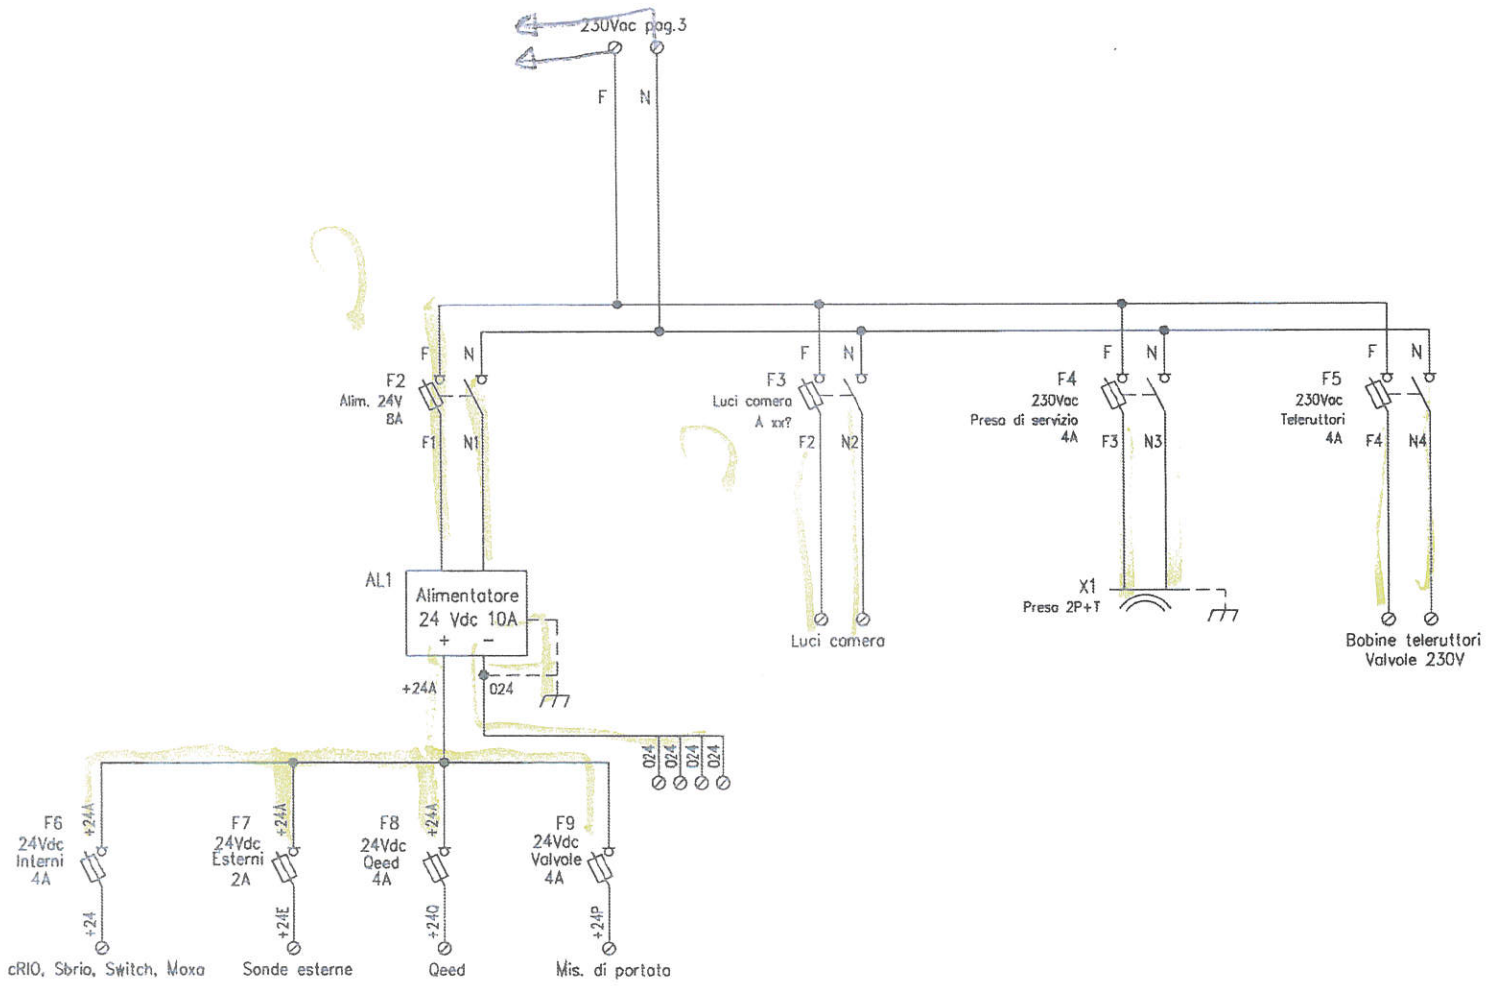

IRS s.r.l. Via Vigonovese, 81 35127 – Padova www.irsweb.it info@irsweb.it T. 049-8705156 F-P. 049-7625206	Disegno n. 1	Data 26/05/2022	Cliente Texa	Commessa TXCT			
	Nome file Schemi_Elettrici TXCT		Impianto Climatizzatori				
	Directory \\alfa\Commesse in corso\"TXCT"\Doc. interno		Descrizione				
	Note del disegno						

REVISIONE	DATA	DISEGNATORE	DESCRIZIONE MODIFICHE
3			
2			
1	26/05/22	JV	EMISSIONE SCHEMI ELETTRICI

IRS Ingegneria Ricerca Sistemi

FOGLIO 5 DI 15

QUESTO DISEGNO NON PUO' ESSERE RIPRODOTTO INTERAMENTE O PARZIALMENTE SENZA NOSTRA AUTORIZZAZIONE SCRITTA.

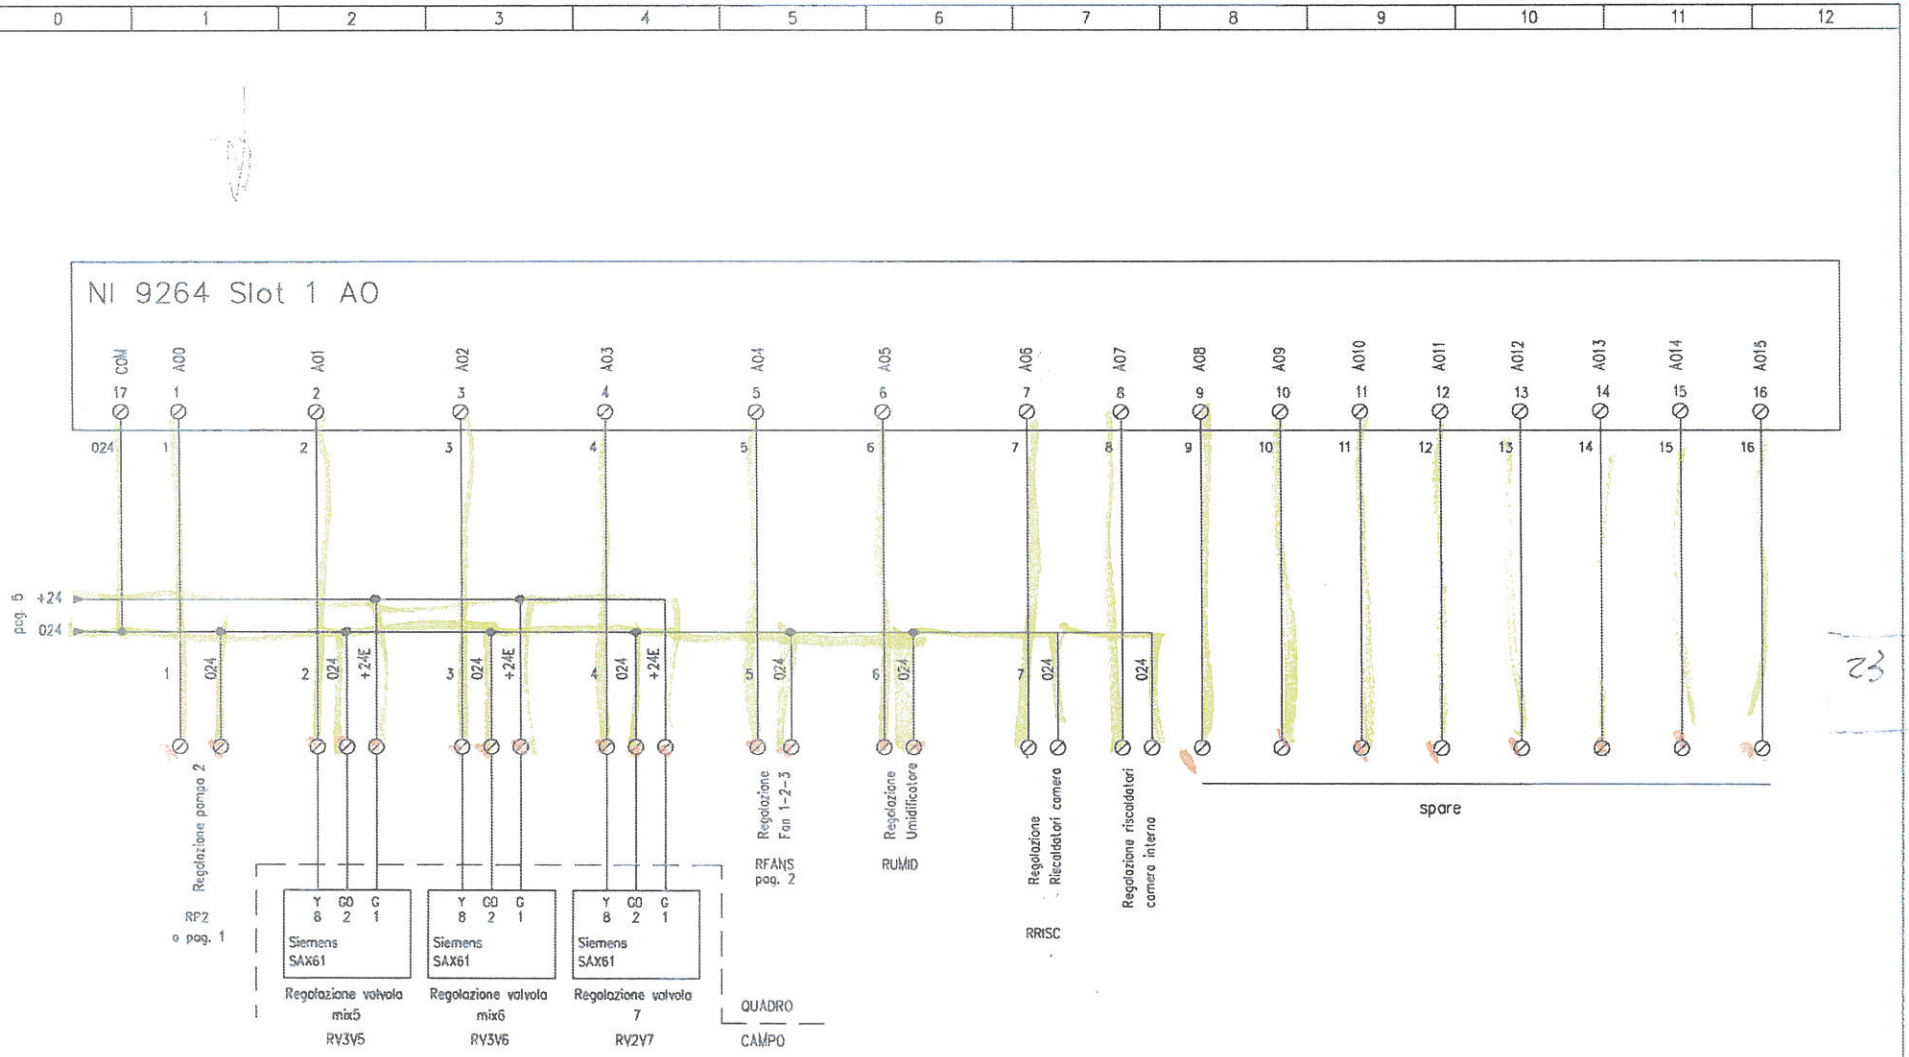

IRS s.r.l. Via Vigonovese, 81 35127 – Padova www.irsweb.it info@irsweb.it T. 049-8705156 F-P. 049-7626205	Disegno n. 1	Data 26/05/2022	Cliente Texa	Commessa TXCT			
	Nome file Schemi_Elettrici TXCT		Impianto Climatizzatori				
	Directory \\alfa\Commesse in corso\"TXCT"\Doc. interna		Descrizione				
	Note del disegno						
					3		
					2		
					1	26/05/22	JV
					REVISIONE	DATA	DISEGNATORE

EMISSIONE SCHEMI ELETTRICI

DESCRIZIONE MODIFICHE

IRS Ingegneria Ricerca Sistemi

FOGLIO 6 DI 15

QUESTO DISEGNO NON PUO' ESSERE RIPRODOTTO INTERAMENTE O PARZIALMENTE SENZA NOSTRA AUTORIZZAZIONE SCRITTA.

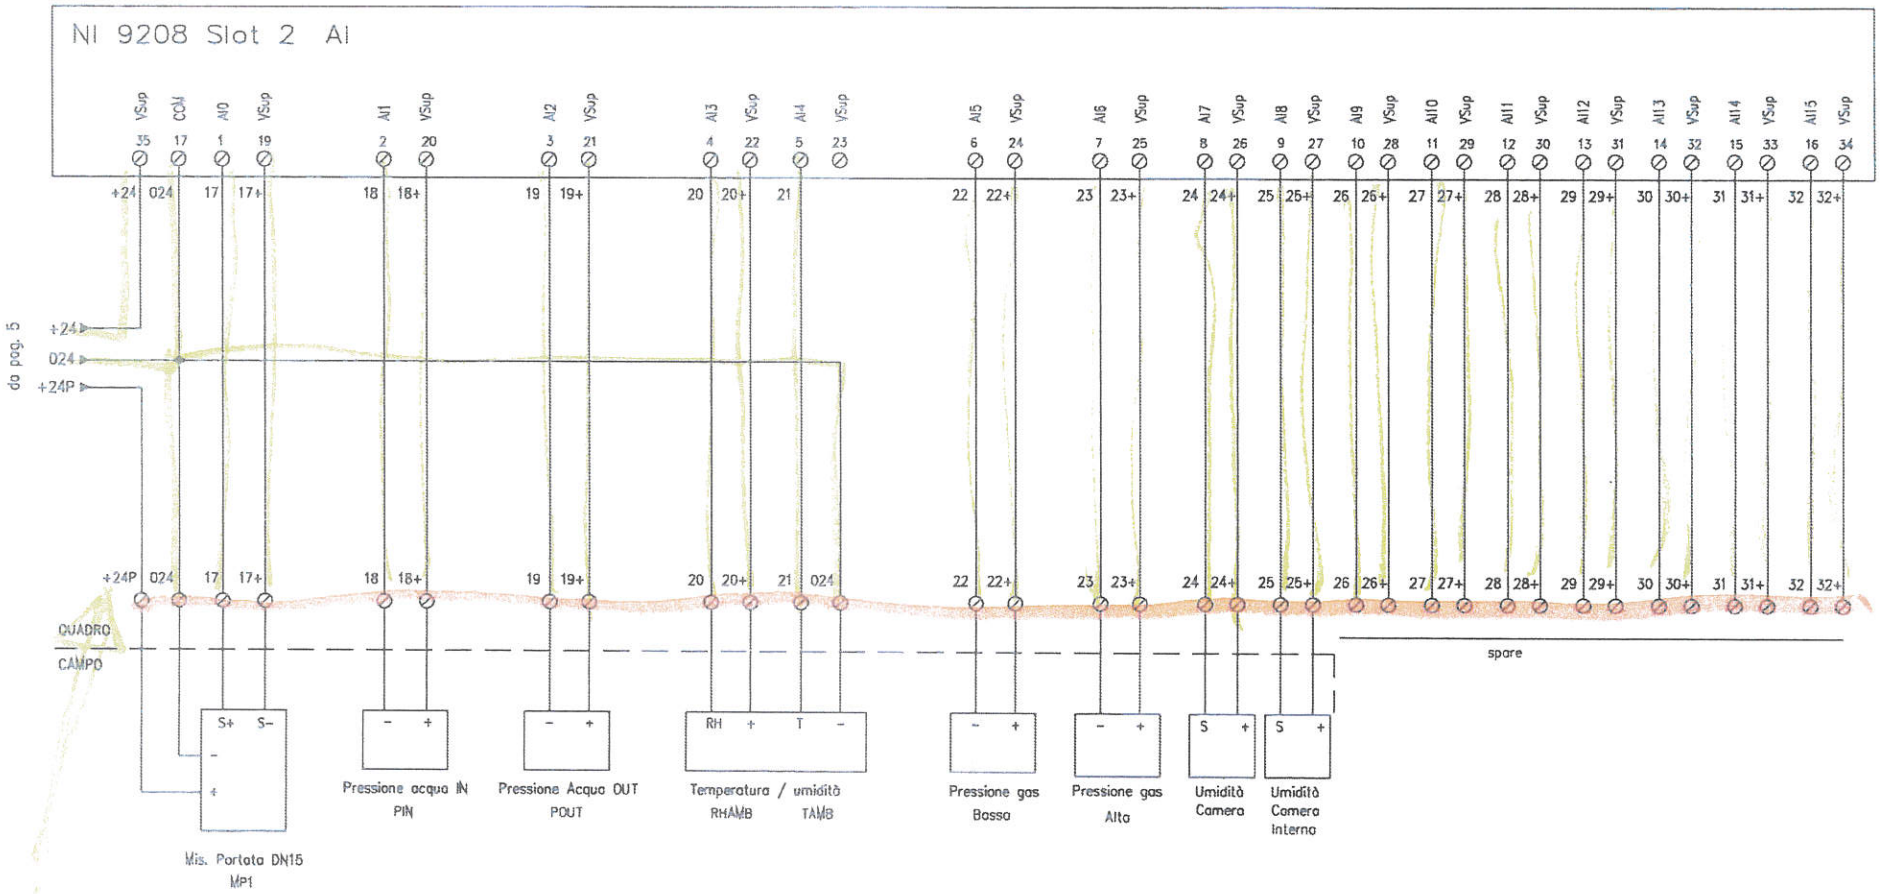

34

IRS s.r.l. Via Vigonovese, 81 35127 – Padova www.irsweb.it info@irsweb.it T. 049-8705156 F-P. 049-7625206	Disegno n. 1	Data 26/05/2022	Cliente Texa	Commessa TXCT	
	Nome file Schemi_Elettrici TXCT		Impianto Climatizzatori		
	Directory \\alfa\Commesse in corso\"TXCT"\Doc. interna		Descrizione		
	Note del disegno				

REVISIONE	DATA	DISEGNATORE	DESCRIZIONE MODIFICHE
3			
2			
1	26/05/22	JV	EMISSIONE SCHEMI ELETTRICI

IRS Ingegneria Ricerca Sistemi

FOGLIO 7 DI 15

QUESTO DISEGNO NON PUO' ESSERE RIPRODOTTO INTERAMENTE O PARZIALMENTE SENZA NOSTRA AUTORIZZAZIONE SCRITTA.

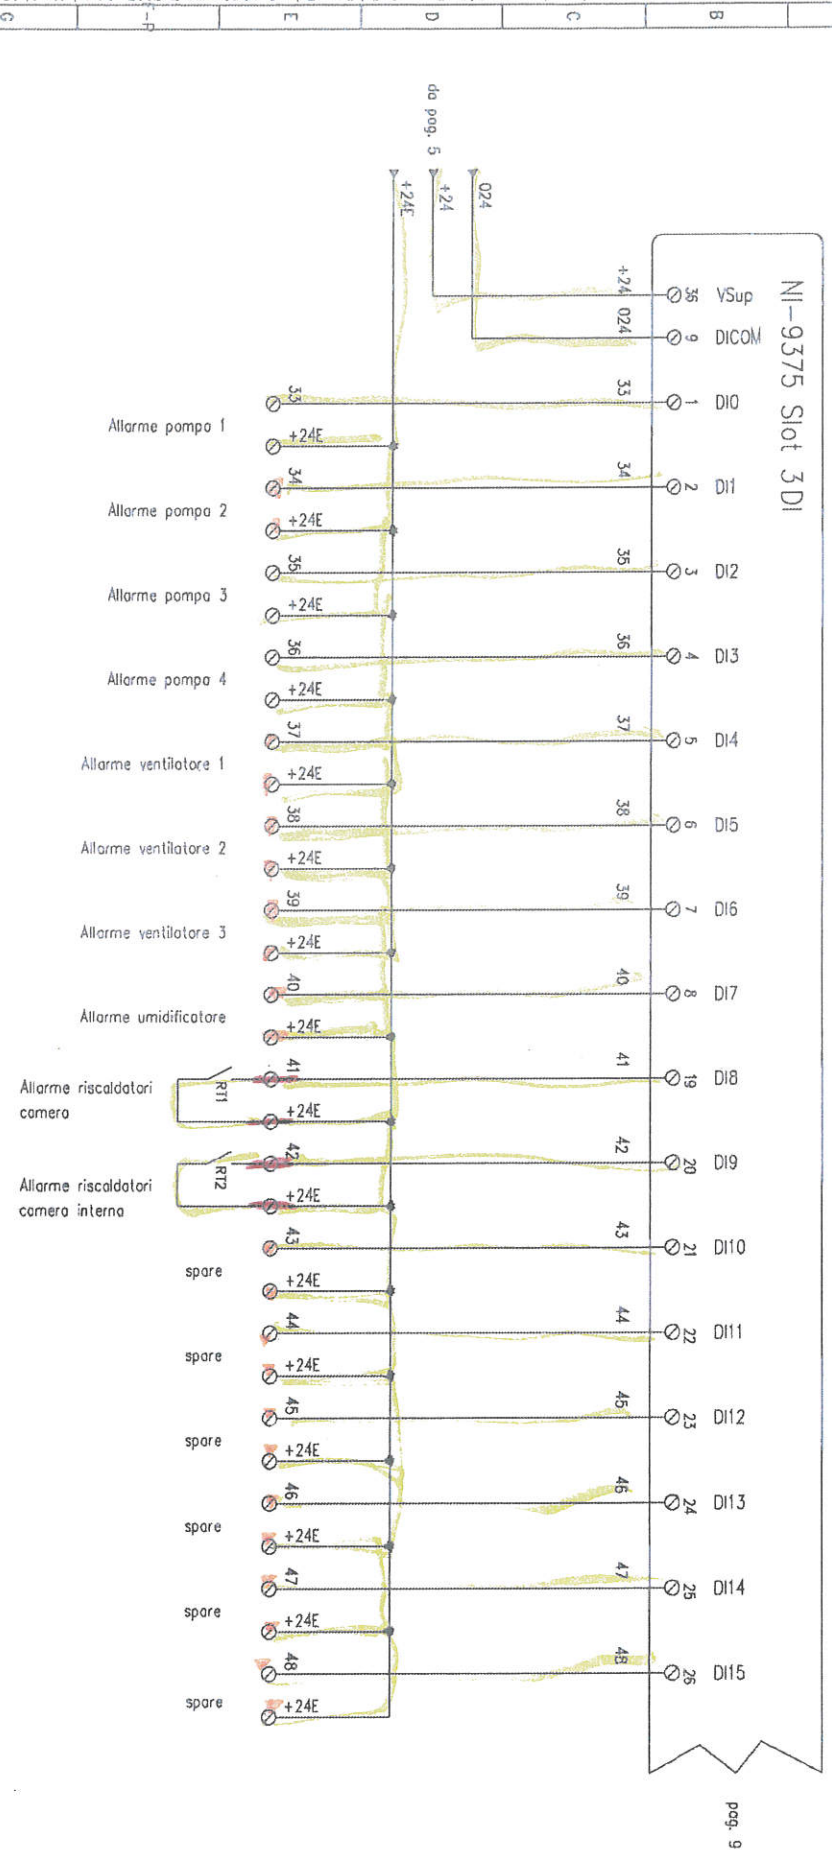

IRS S.r.l.
Via Vigonovese, 81
35127 – Padova
www.irsweb.it
info@irsweb.it
T. 049-8705156
F-P. 049-7625206

Disegno n.	1
Nome file	Schemi_Elettrici TXCT
Directory	\\vafo\Commesse in corso\"TXCT"\Doc. interna
Note del disegno	

Data 26/05/2022
Cliente
Impianto Climatizzatori
Descrizione
Texa
Commessa TXCT

REVISIONE	DATA	DISEGNATORE	
1	26/05/22	JV	EMISSIONE SCHEMI ELETTRICI
2			
3			DESCRIZIONE MODIFICHE

IRS Ingegneria Ricerca Sistemi

FOGLIO 8 DI 15

QUESTO DISEGNO NON PUO' ESSERE RIPRODOTTO INTERAMENTE O PARZIALMENTE SENZA NOSTRA AUTORIZZAZIONE SCRITTA.

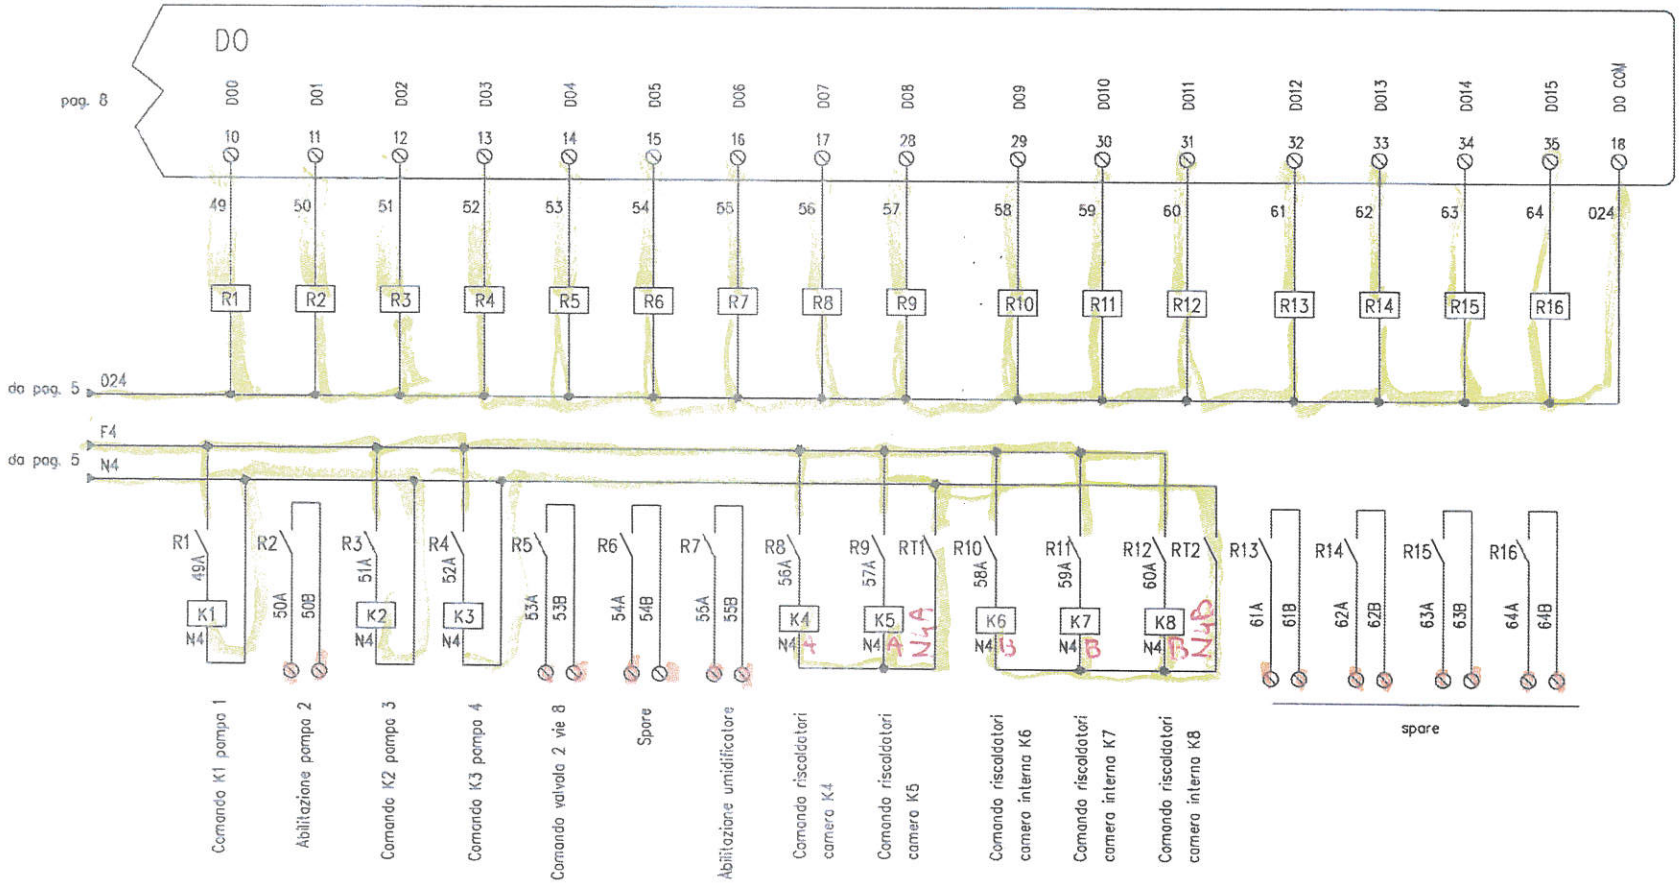

IRS s.r.l. Via Vigonovese, 81 35127 - Padova www.irsweb.it info@irsweb.it T. 049-8705166 F-P. 049-7625206	Disegno n. 1	Data 26/05/2022	Cliente Texa	Commesso TXCT	
	Nome file Schemi_Elettrici TXCT		Impianto Climatizzatori		
	Directory \\alfa\Commesse in corso\"TXCT"\Doc. interna		Descrizione		
	Note del disegno				

REVISIONE	DATA	DISEGNATORE	DESCRIZIONE MODIFICHE
3			
2			
1	26/05/22	JV	EMISSIONE SCHEMI ELETTRICI

IRS Ingegneria Ricerca Sistemi

FOGLIO 9 DI 15

QUESTO DISEGNO NON PUO' ESSERE RIPRODOTTO INTERAMENTE O PARZIALMENTE SENZA NOSTRA AUTORIZZAZIONE SCRITTA.

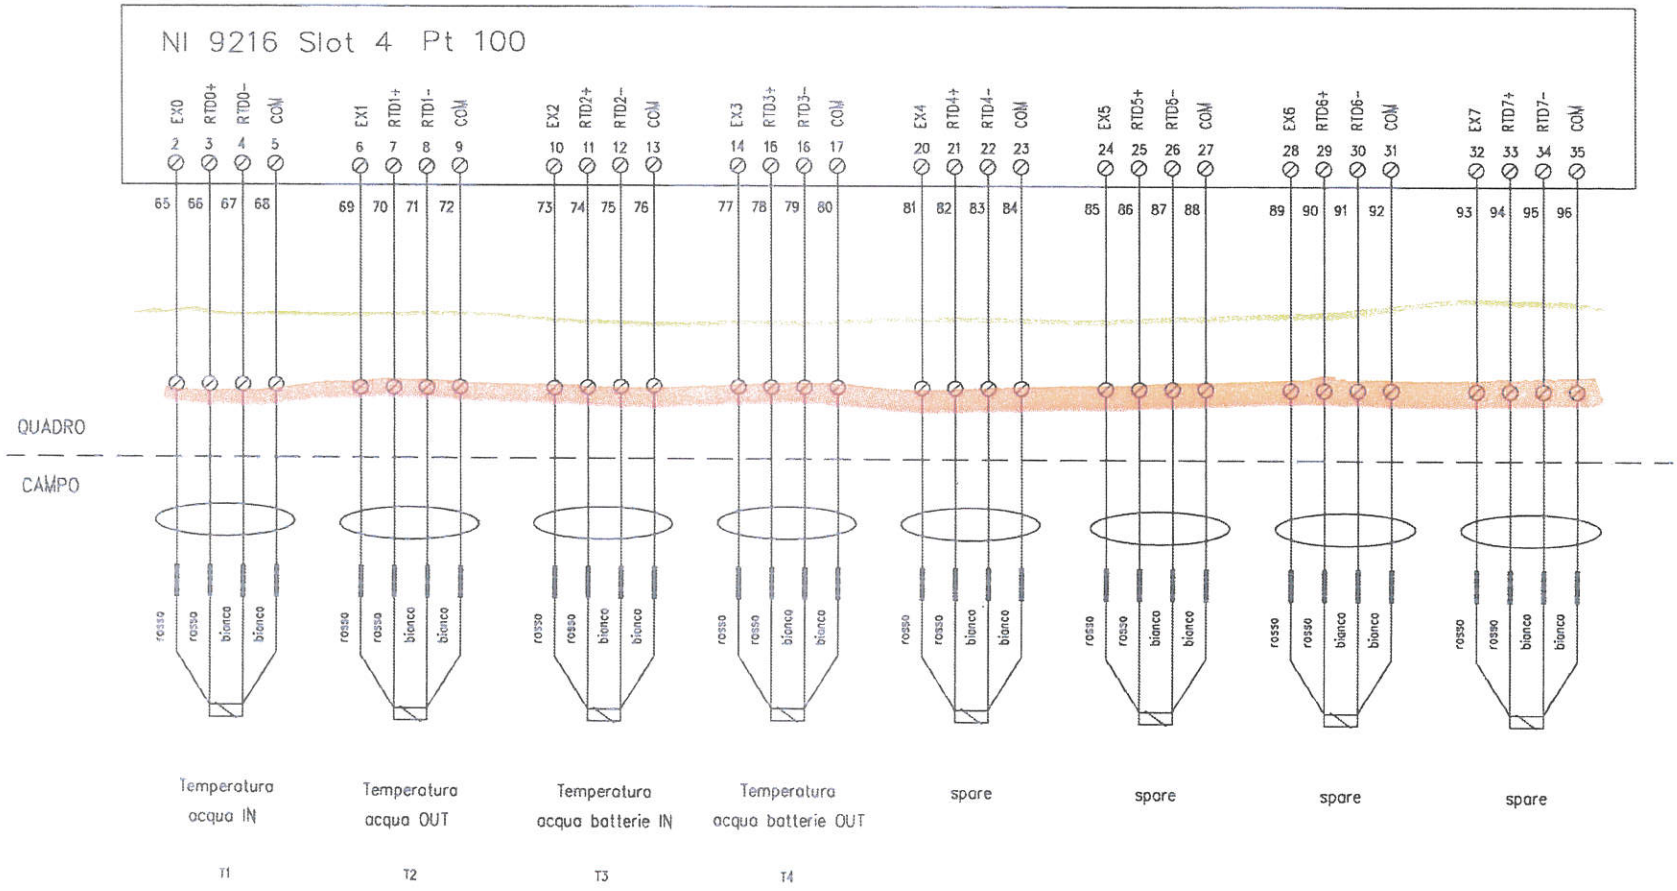

IRS s.r.l.
Via Vigonovese, 81
35127 – Padova
www.irsweb.it
info@irsweb.it
T. 049-8705155
F-P. 049-7525206

Disegno n. 1	Data 26/05/2022	Cliente Texa	Commessa TXCT		
Nome file Schemi_Elettrici TXCT		Impianto Climatizzatori			
Directory \\olfo\Commesse in corso\"TXCT"\Doc. interna		Descrizione			
Note del disegno					

REVISIONE	DATA	DISEGNATORE	DESCRIZIONE MODIFICHE
3			
2			
1	26/05/22	JV	EMISSIONE SCHEMI ELETTRICI

IRS Ingegneria Ricerca Sistemi

FOGLIO 10 DI 15

QUESTO DISEGNO NON PUO' ESSERE RIPRODOTTO INTERAMENTE O PARZIALMENTE SENZA NOSTRA AUTORIZZAZIONE SCRITTA.

10

NI-9213 Slot 5 Termocoppie

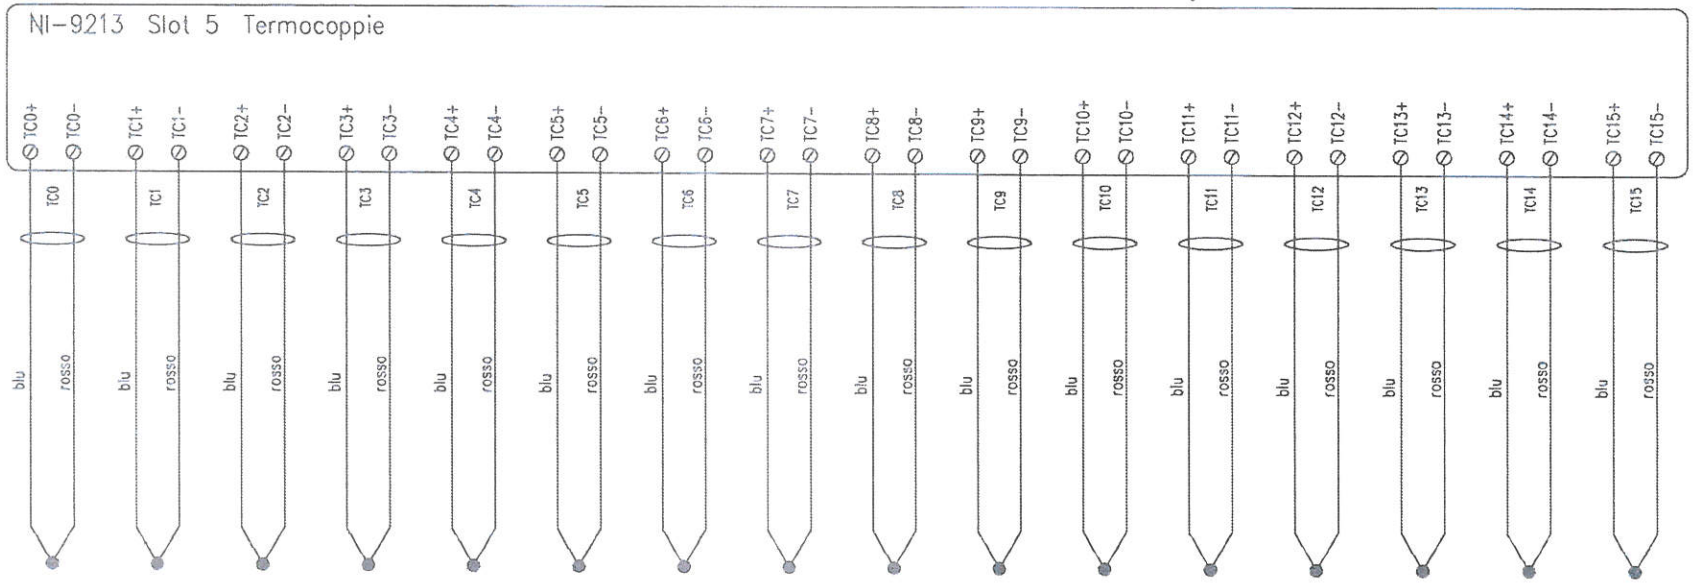

Temperatura 1	Temperatura 2	Temperatura 3	Temperatura 4	Temperatura 5	Temperatura 6	Temperatura 7	Temperatura 8	Temperatura 9	Temperatura 10	Temperatura 11	Temperatura 12	Temperatura 13	Temperatura 14	Temperatura serbatoio caldo	Temperatura serbatoio freddo
TC1	TC2	TC3	TC4	TC5	TC6	TC7	TC8	TC9	TC10	TC11	TC12	TC13	TC14	TC15	TC16

12 doppi

IRS s.r.l.
Via Vigonovese, 81
35127 - Padova
www.irsweb.it
info@irsweb.it
T. 049-8705155
F-P. 049-7625206

Disegno n. 1	Data 26/05/2022	Cliente Texa	Commessa TXCT		
Nome file Schemi_Elettrici TXCT		Impianto Climatizzatori			
Directory \\alfa\Commesse in corso\"TXCT"\Doc. interno		Descrizione			
Note del disegno					

REVISIONE	DATA	DISEGNATORE	DESCRIZIONE MODIFICHE
3			
2			
1	26/05/22	JV	EMISSIONE SCHEMI ELETTRICI

IRS Ingegneria Ricerca Sistemi

FOGLIO 11 DI 15

QUESTO DISEGNO NON PUO' ESSERE RIPRODOTTO INTERAMENTE O PARZIALMENTE SENZA NOSTRA AUTORIZZAZIONE SCRITTA.

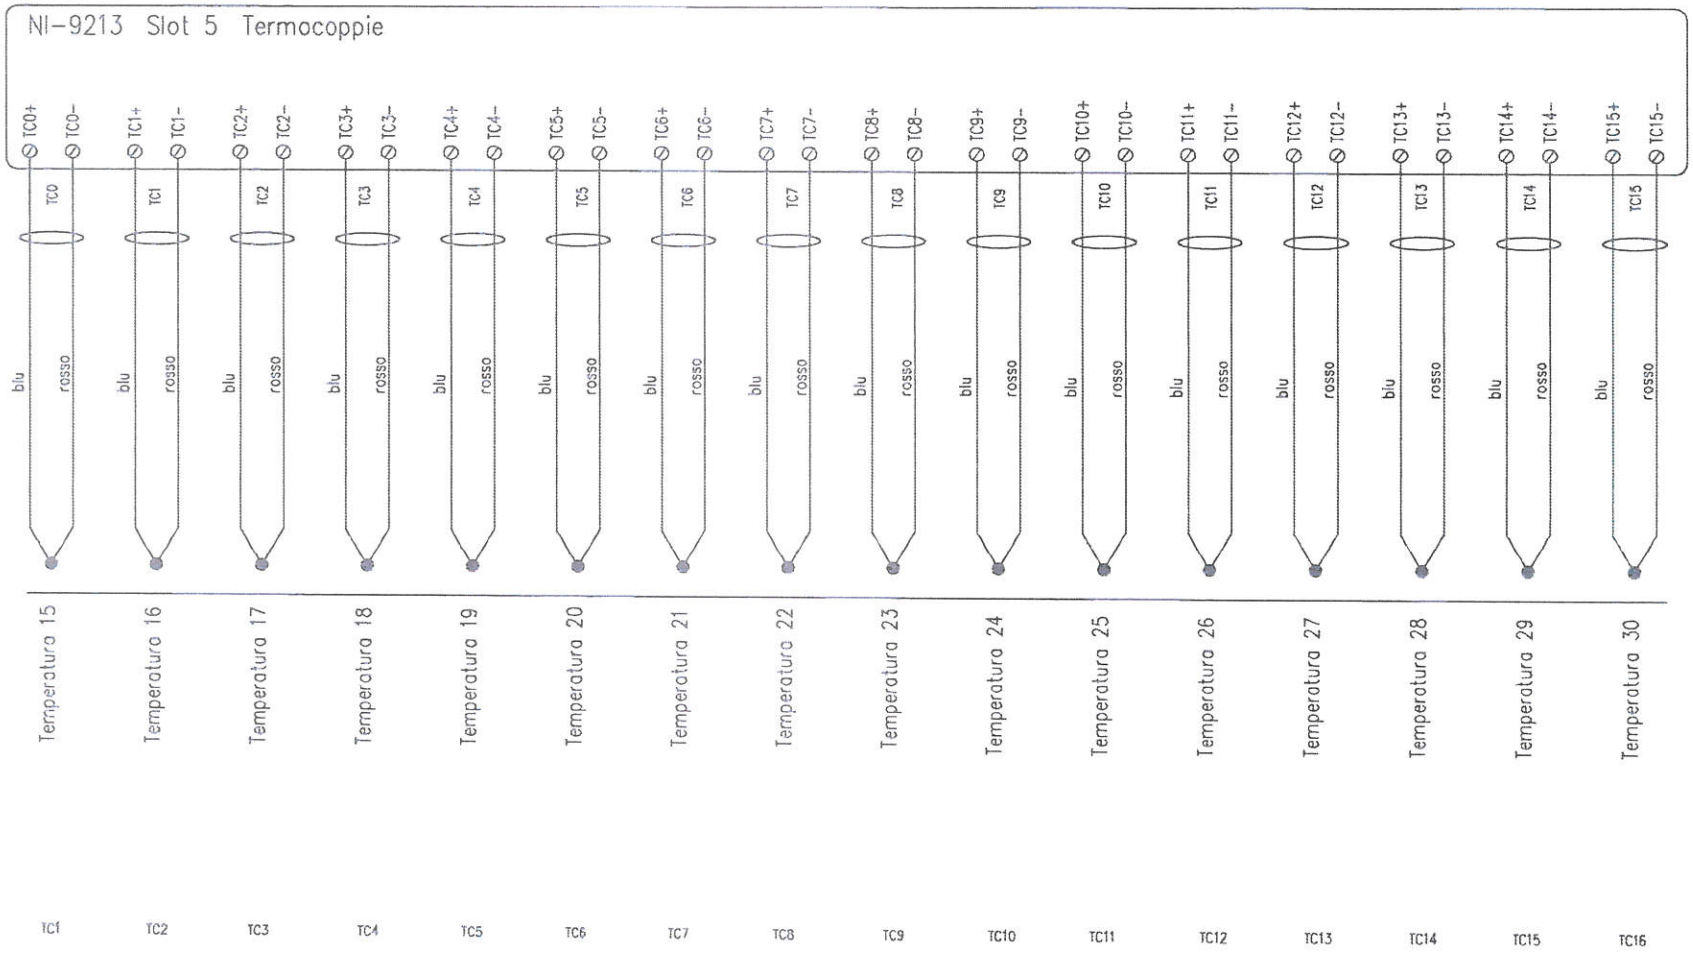

IRS s.r.l.
Via Vigonovese, 81
35127 - Padova
www.irsweb.it
info@irsweb.it
T. 049-8705156
F-P. 049-7625206

Disegno n. 1	Data 26/05/2022	Cliente Texa	Commessa TXCT		
Nome file Schemi_Elettrici TXCT		Impianto Climatizzatori			
Directory \\olfo\Commesse in corso\"TXCT"\Doc. interna		Descrizione			
Note del disegno					

REVISIONE	DATA	DISEGNATORE	DESCRIZIONE MODIFICHE
3			
2			
1	26/05/22	JV	EMISSIONE SCHEMI ELETTRICI

IRS Ingegneria Ricerca Sistemi

FOGLIO 12 DI 15

QUESTO DISEGNO NON PUO' ESSERE RIPRODOTTO INTERAMENTE O PARZIALMENTE SENZA NOSTRA AUTORIZZAZIONE SCRITTA.

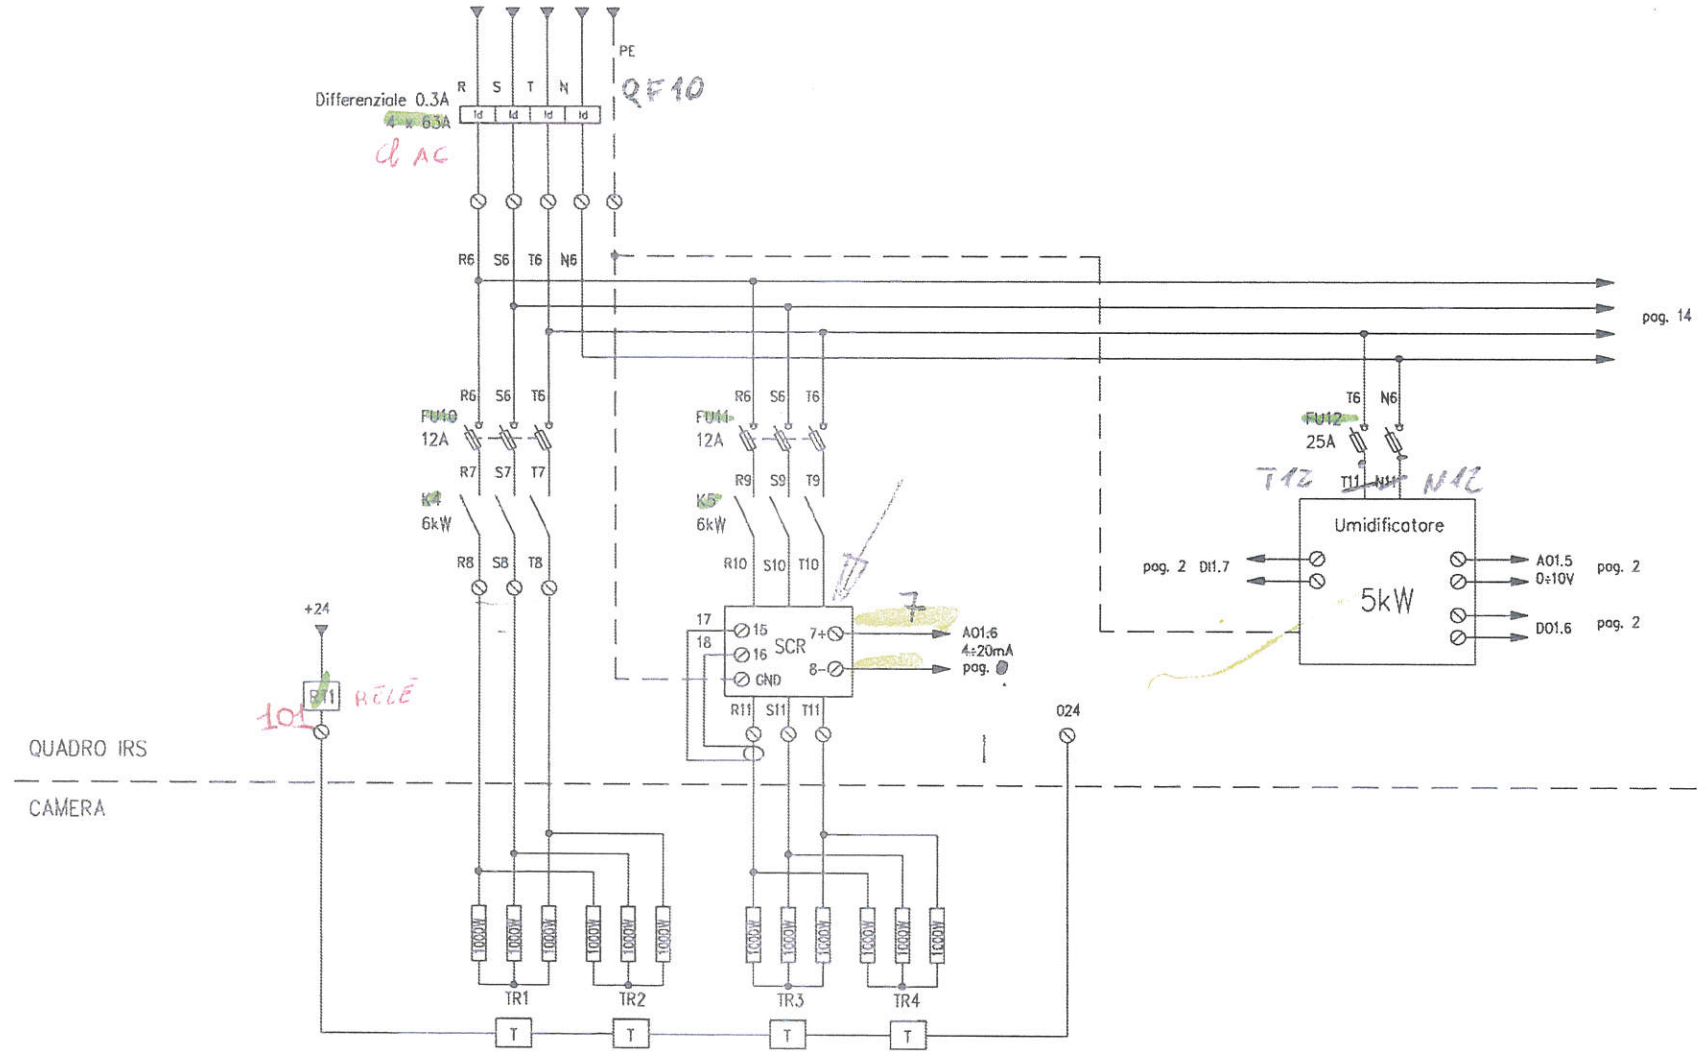

IRS s.r.l. Via Vigonovese, 81 35127 - Padova www.irsweb.it info@irsweb.it T. 049-8705166 F-P. 049-7626206	Disegno n. 1	Data 26/05/2022	Cliente Texa	Commesso TXCT	
	Nome file Schemi_Elettrici TXCT		Impianto Climatizzatori		
	Directory \\olfe\Commesse in corso\"TXCT"\Doc. interna		Descrizione		
	Note del disegno				

REVISIONE	DATA	DISEGNATORE	DESCRIZIONE MODIFICHE
3			
2			
1	26/05/22	JV	EMISSIONE SCHEMI ELETTRICI

IRS Ingegneria Ricerca Sistemi

FOGLIO 15 DI 15

QUESTO DISEGNO NON PUO' ESSERE RIPRODOTTO INTERAMENTE O PARZIALMENTE SENZA NOSTRA AUTORIZZAZIONE SCRITTA.

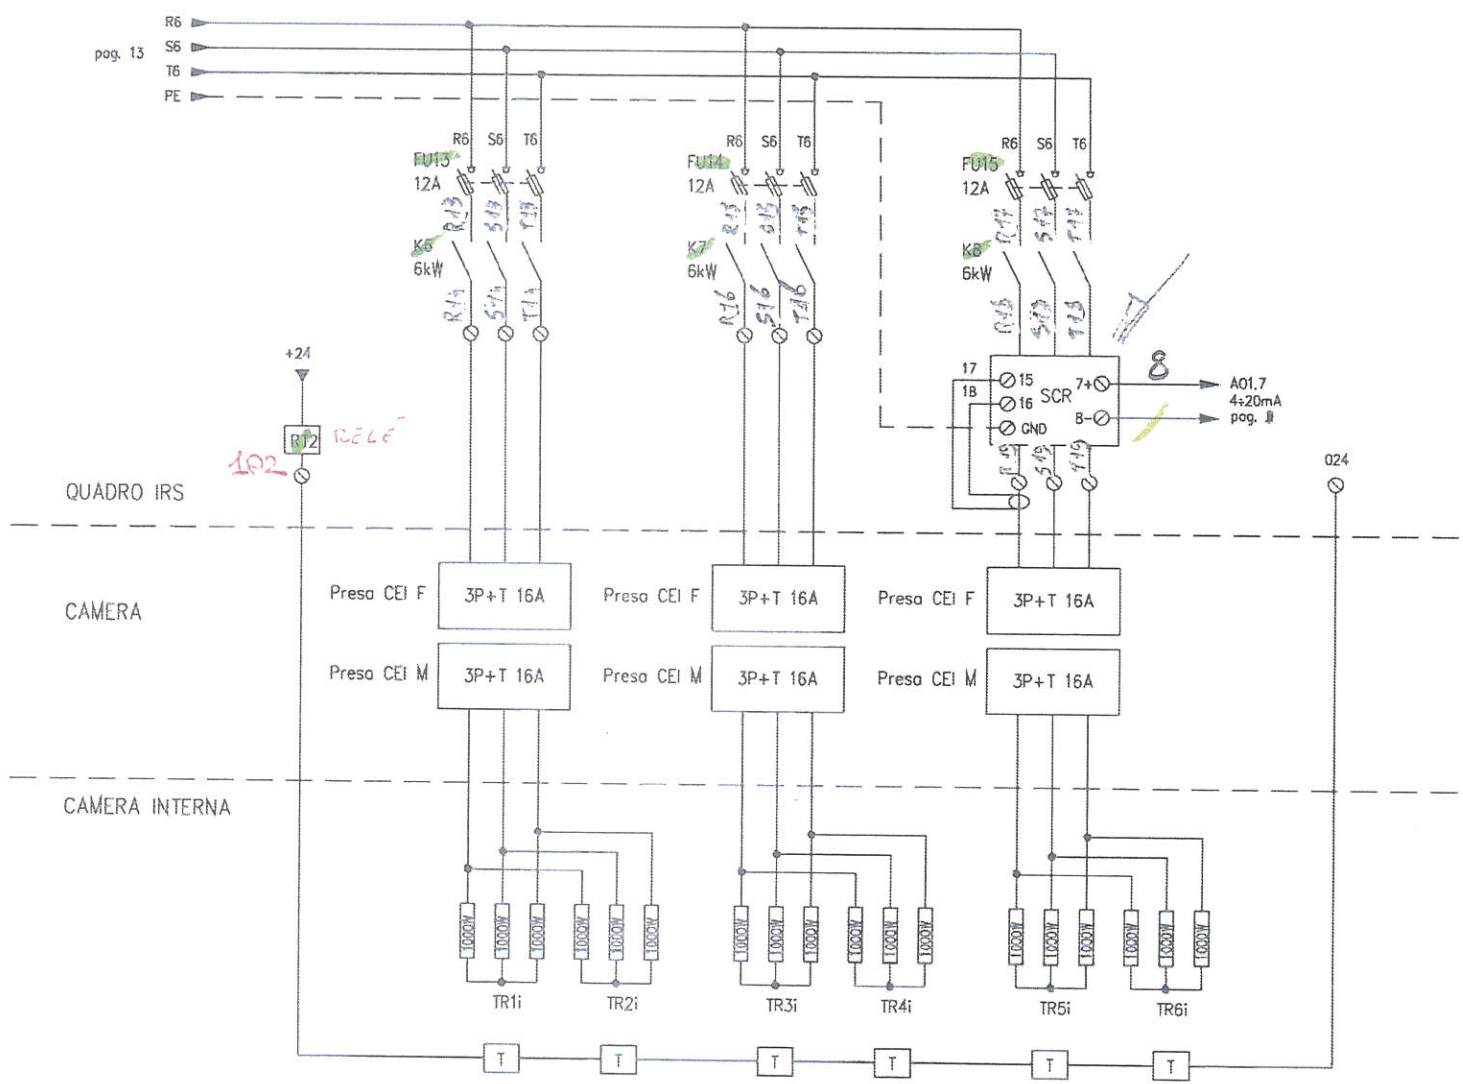

IRS s.r.l.
Via Vigonovese, 81
35127 - Padova
www.irsweb.it
info@irsweb.it
T. 049-8705156
F-P. 049-7625206

Disegno n. 1	Data 26/05/2022	Cliente Texa	Commessa TXCT
Nome file Schemi_Elettrici TXCT		Impianto Climatizzatori	
Directory \\alfa\Commesse in corso\"TXCT"\Doc. interno		Descrizione	
Note del disegno			

REVISIONE	DATA	DISEGNATORE	DESCRIZIONE MODIFICHE
3			
2			
1	26/05/22	JV	EMISSIONE SCHEMI ELETTRICI

IRS Ingegneria Ricerca Sistemi

FOGLIO 14 DI 15

QUESTO DISEGNO NON PUO' ESSERE RIPRODOTTO INTERAMENTE O PARZIALMENTE SENZA NOSTRA AUTORIZZAZIONE SCRITTA.

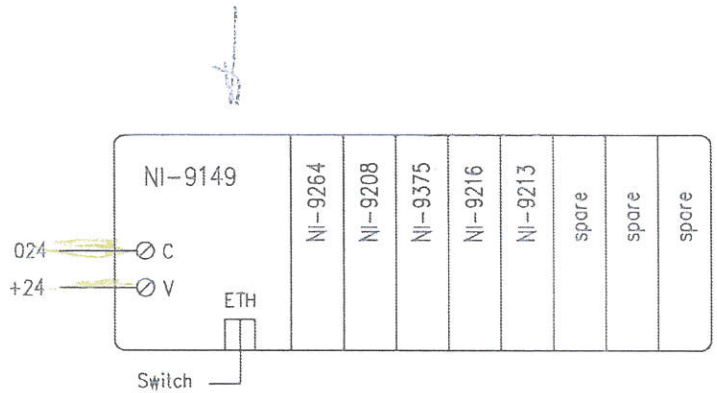

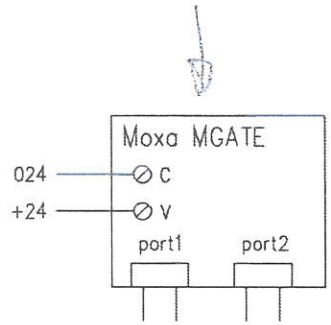

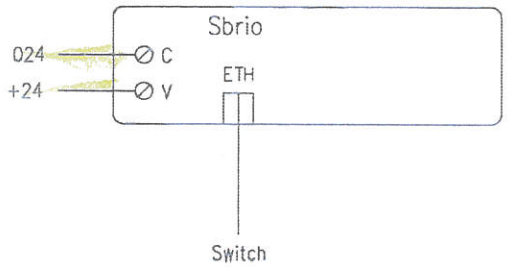

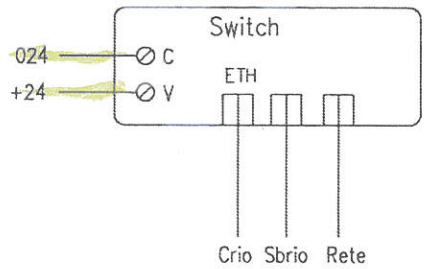

IRS s.r.l. Via Vigonovese, 81 35127 – Padova www.irsweb.it info@irsweb.it T. 049-8705155 F-P. 049-7625205	Disegno n. 1	Data 26/05/2022	Cliente Texa
	Nome file Schemi_Elettrici TXCT		Impianto Climatizzatori
	Directory \\alfa\Commesse in corso\"TXCT"\Doc. interno		Descrizione
	Note del disegno		

Commessa	TXCT

REVISIONE	DATA	DISEGNATORE	DESCRIZIONE MODIFICHE
3			
2			
1	26/05/22	JV	EMISSIONE SCHEMI ELETTRICI

IRS Ingegneria Ricerca Sistemi

FOGLIO 15 DI 15